


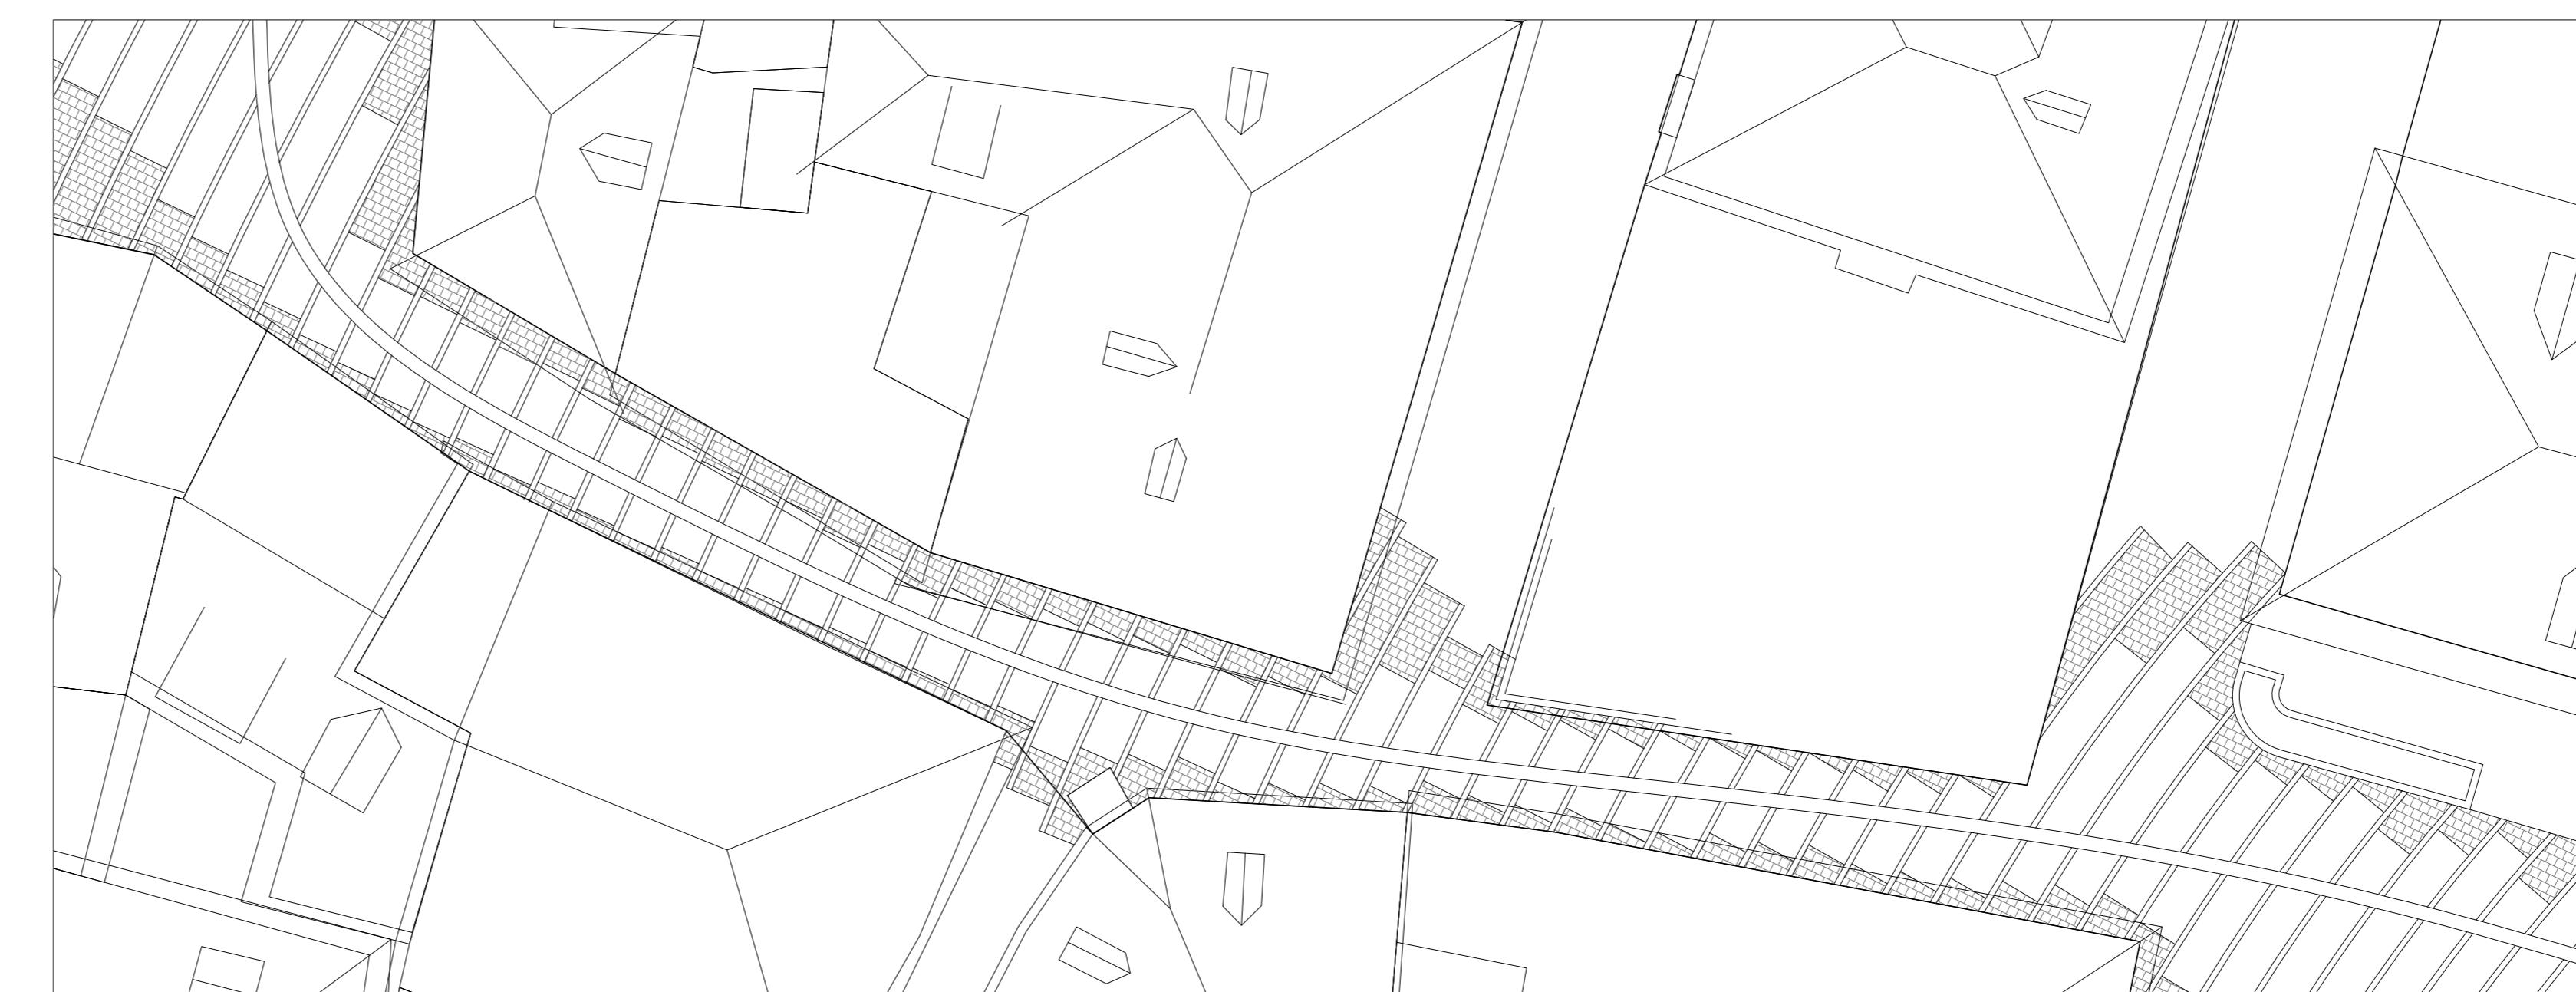

PLANIMETRIA PIAZZA GRANDA



PLANIMETRIA CORSO DANTE



PLANIMETRIA VIA ROMA

ALESSANDRO FRANCESCHINI
ARCHITETTO

Via dei Ronchi 40, 38123 Trento (Tn)
C.F. FRNLSN74D06L378R P.IVA 02207330222

COMMITTENTE
Comune di Cles

OGGETTO
Riqualificazione e valorizzazione del
Centro storico dell'abitato di Cles:
Corso Dante, Piazza Granda e aree
limitrofe

UBICAZIONE
CLES TN

TITOLO TAVOLA
Progetto Preliminare
**PLANIMETRIA DI PROGETTO
LE PIAZZE**

NUMERO TAVOLA
02

SCALA
1:250

DATA
Ottobre 2022

FIRMA PROGETTISTA

FIRMA COMMITTENTE

PROTOCOLLO AGGIORNAMENTI

A02_00