



PLANIMETRIA GENERALE

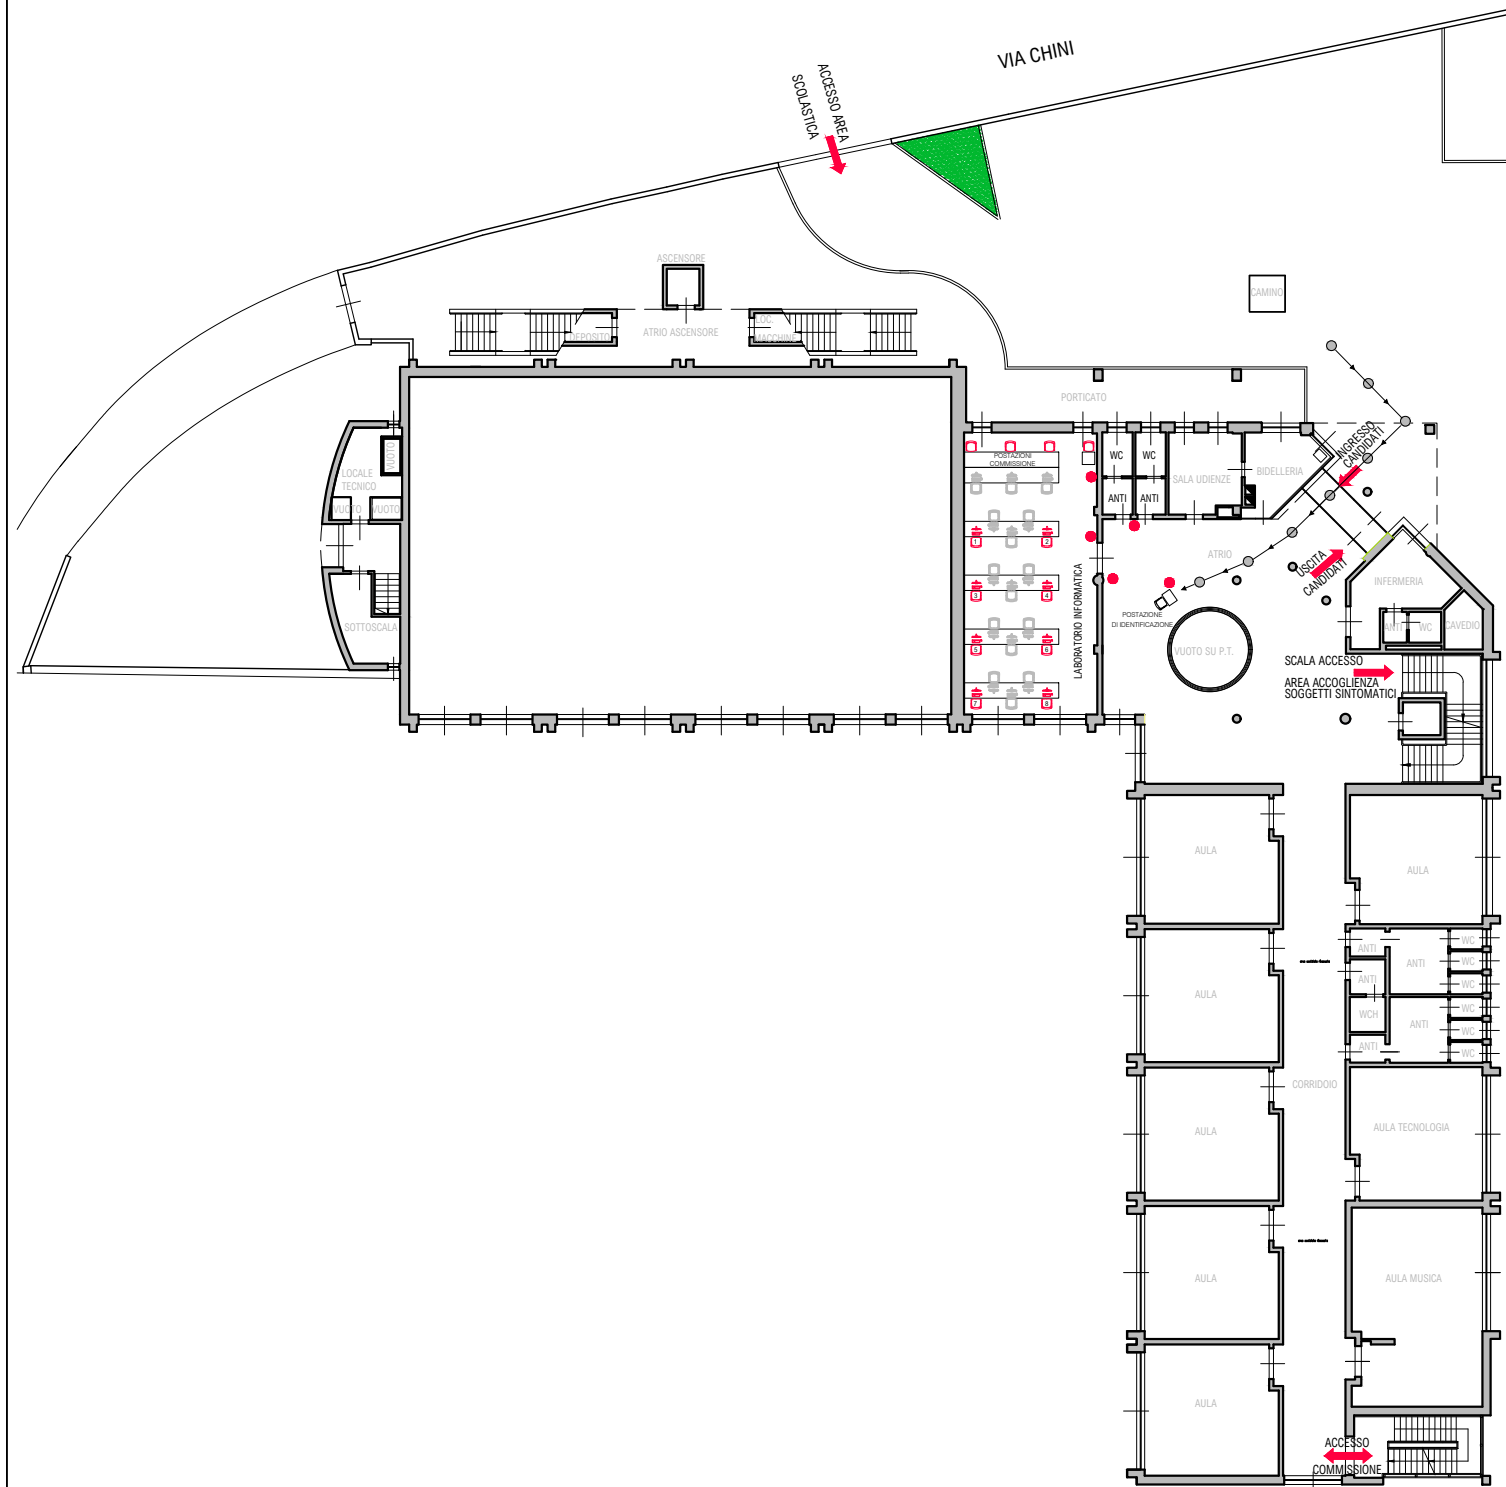

LEGENDA

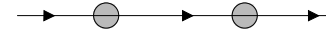


IDENTIFICAZIONE DEL VERSO DI PERCORRENZA E DEL DISTANZIAMENTO MEDIANTE APPOSITA SEGNALETICA ORIZZONTALE CALPESTABILE DA OSSERVARE IN ATTESA DELLE OPERAZIONI DI IDENTIFICAZIONE DEI CANDIDATI



POSIZIONAMENTO SOLUZIONE ALCOLICA PER ADEGUATA IGIENIZZAZIONE DELLE MANI

ESTRATTO PLANIMETRICO AREA CONCORSUALE

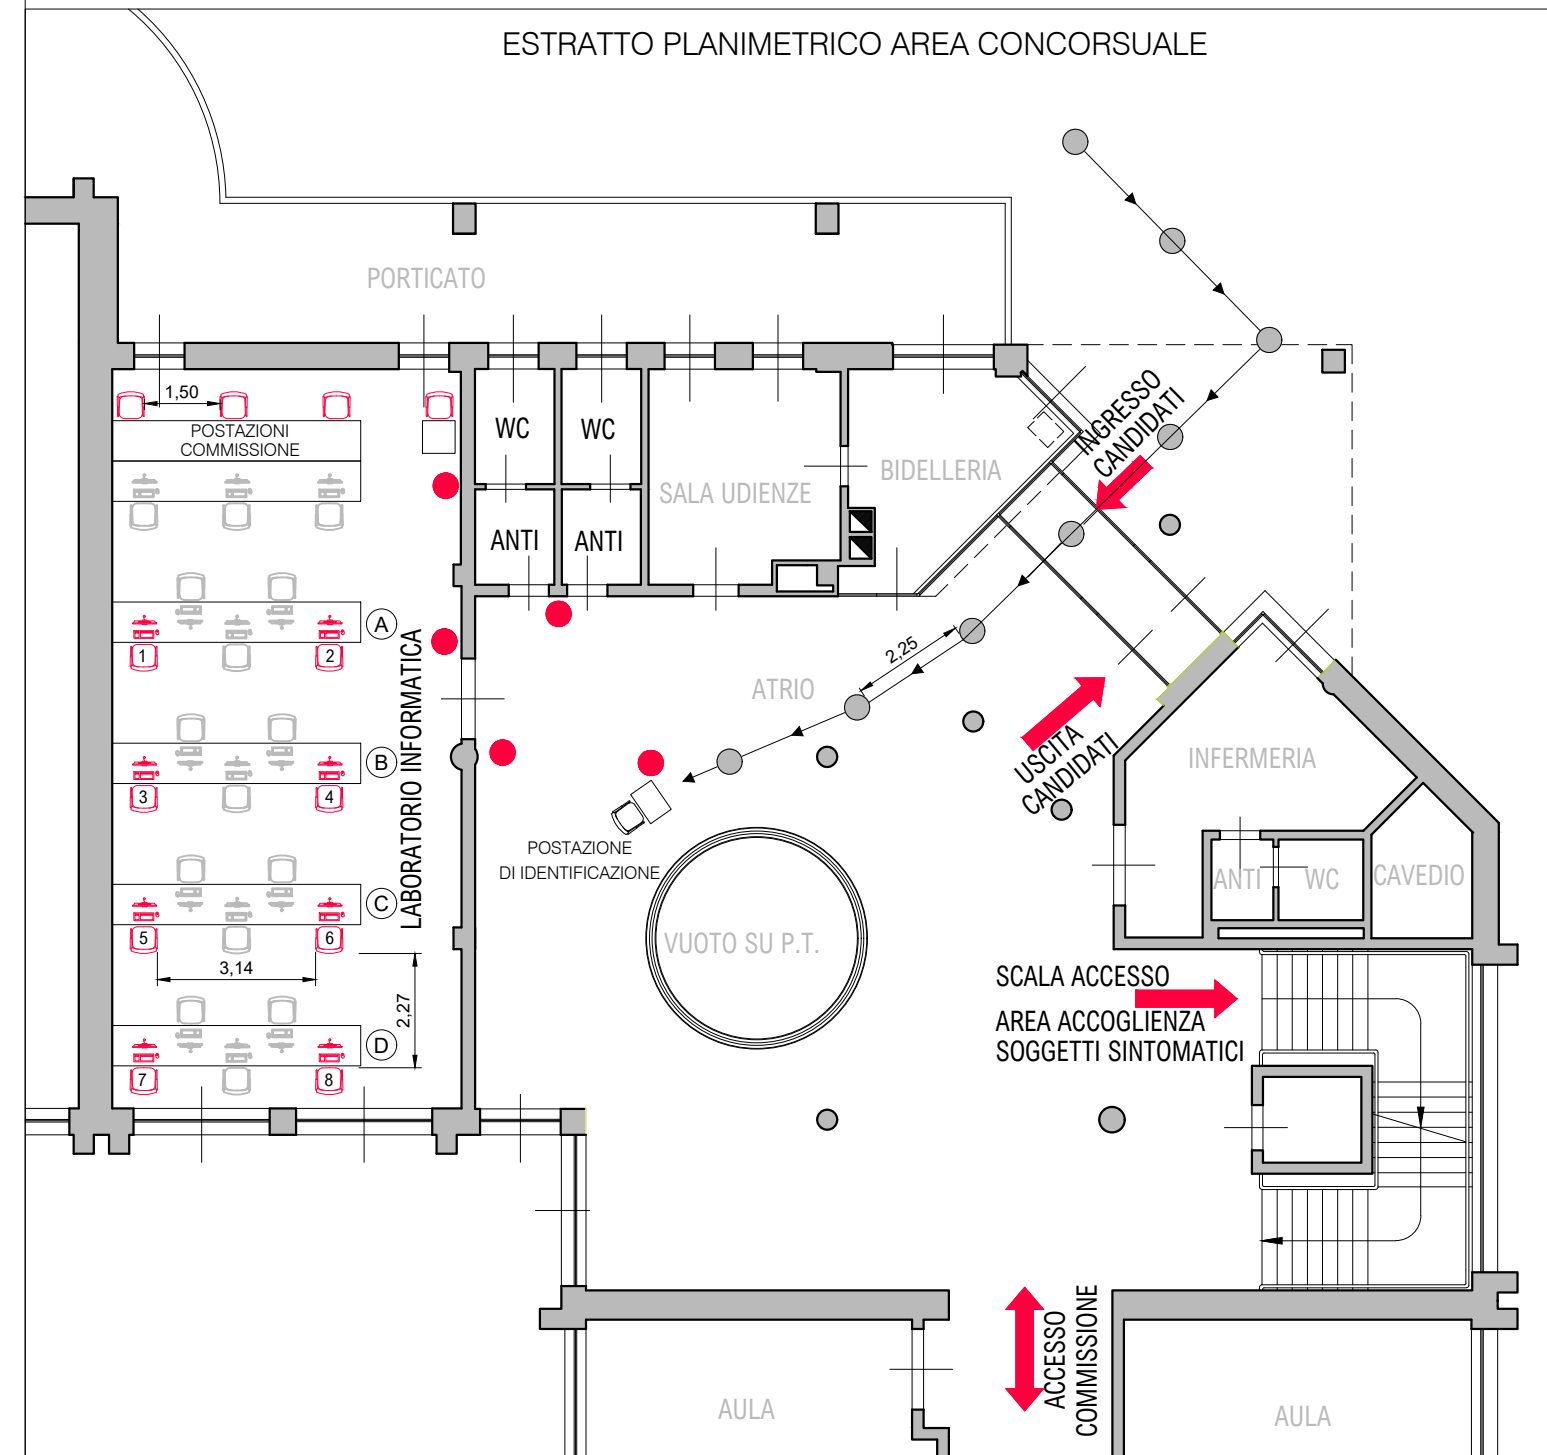

COMUNE DI CLES
SERVIZIO TECNICO COMUNALE
SETTORE LAVORI PUBBLICI

OGGETTO:
DISPOSIZIONE SELEZIONE COADIUTORE AMMINISTRATIVO CONTABILE
TEMPO DETERMINATO - PROVA PRATICA
LABORATORIO INFORMATICA ISTITUTO COMPRENSIVO BERNARDO CLESIO

TAVOLA: --
SCALA: --
DATA: giugno 2021