

LEGENDA


IDENTIFICAZIONE DEL VERSO DI PERCORRENZA E DEL DISTANZIAMENTO MEDIANTE APPOSITA SEGNALETICA ORIZZONTALE CALPESTABILE DA OSSERVARE IN ATTESA DELLE OPERAZIONI DI IDENTIFICAZIONE DEI CANDIDATI



POSIZIONAMENTO SOLUZIONE ALCOLICA PER ADEGUATA IGIENIZZAZIONE DELLE MANI



IDENTIFICAZIONE DELLE FILE MEDIANTE APPOSIZIONE DI APPOSITA SEGNALETICA ORIZZONTALE CALPESTABILE

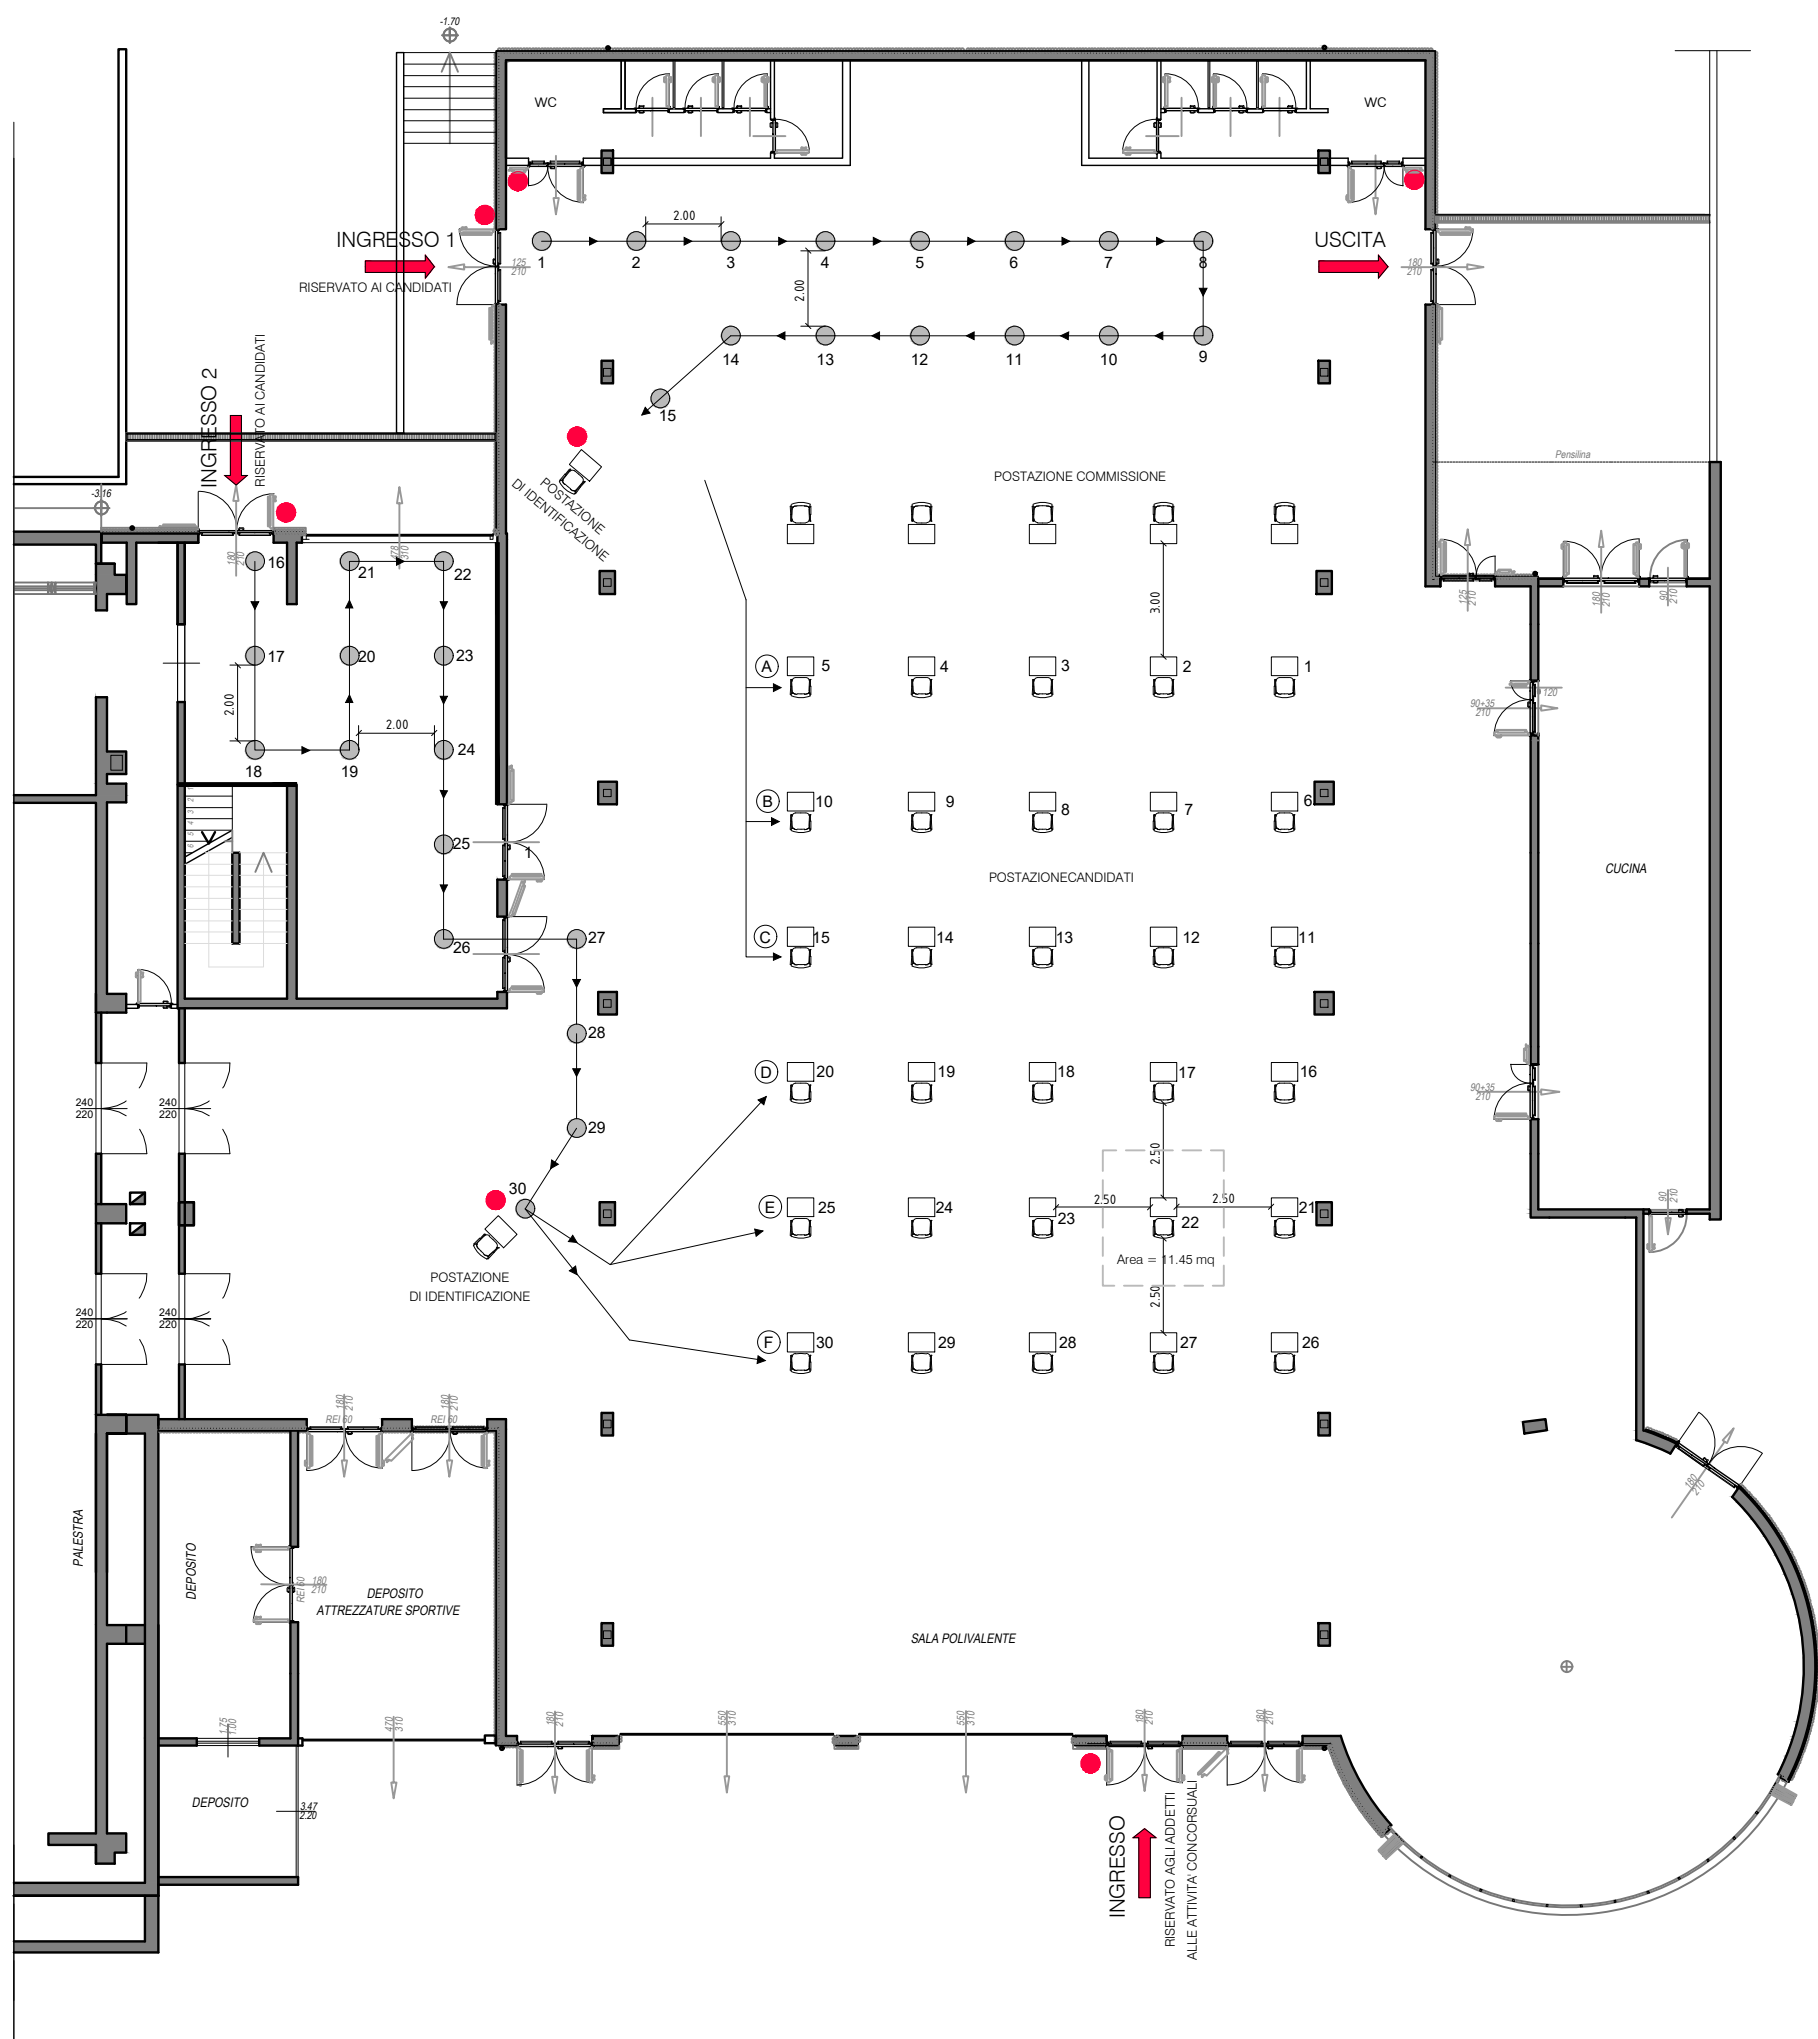

OGGETTO:



COMUNE DI CLES
SERVIZIO TECNICO COMUNALE
SETTORE LAVORI PUBBLICI

DISPOSIZIONE CONCORSO AMMINISTRATIVO
SALA POLIVALENTE C.T.L.

TAVOLA:

--

SCALA: 1:200

DATA: gennaio 2021