


# LEGENDA

IDENTIFICAZIONE DEL VERSO DI PERCORRENZA E DEL  
 DISTANZIAMENTO MEDIANTE APPOSITA SEGNALETICA  
 ORIZZONTALE CALPESTABILE DA OSSERVARE IN ATTESA  
 DELLE OPERAZIONI DI IDENTIFICAZIONE DEI CANDIDATI



POSIZIONAMENTO SOLUZIONE ALCOLICA PER ADEGUATA  
 IGIENIZZAZIONE DELLE MANI

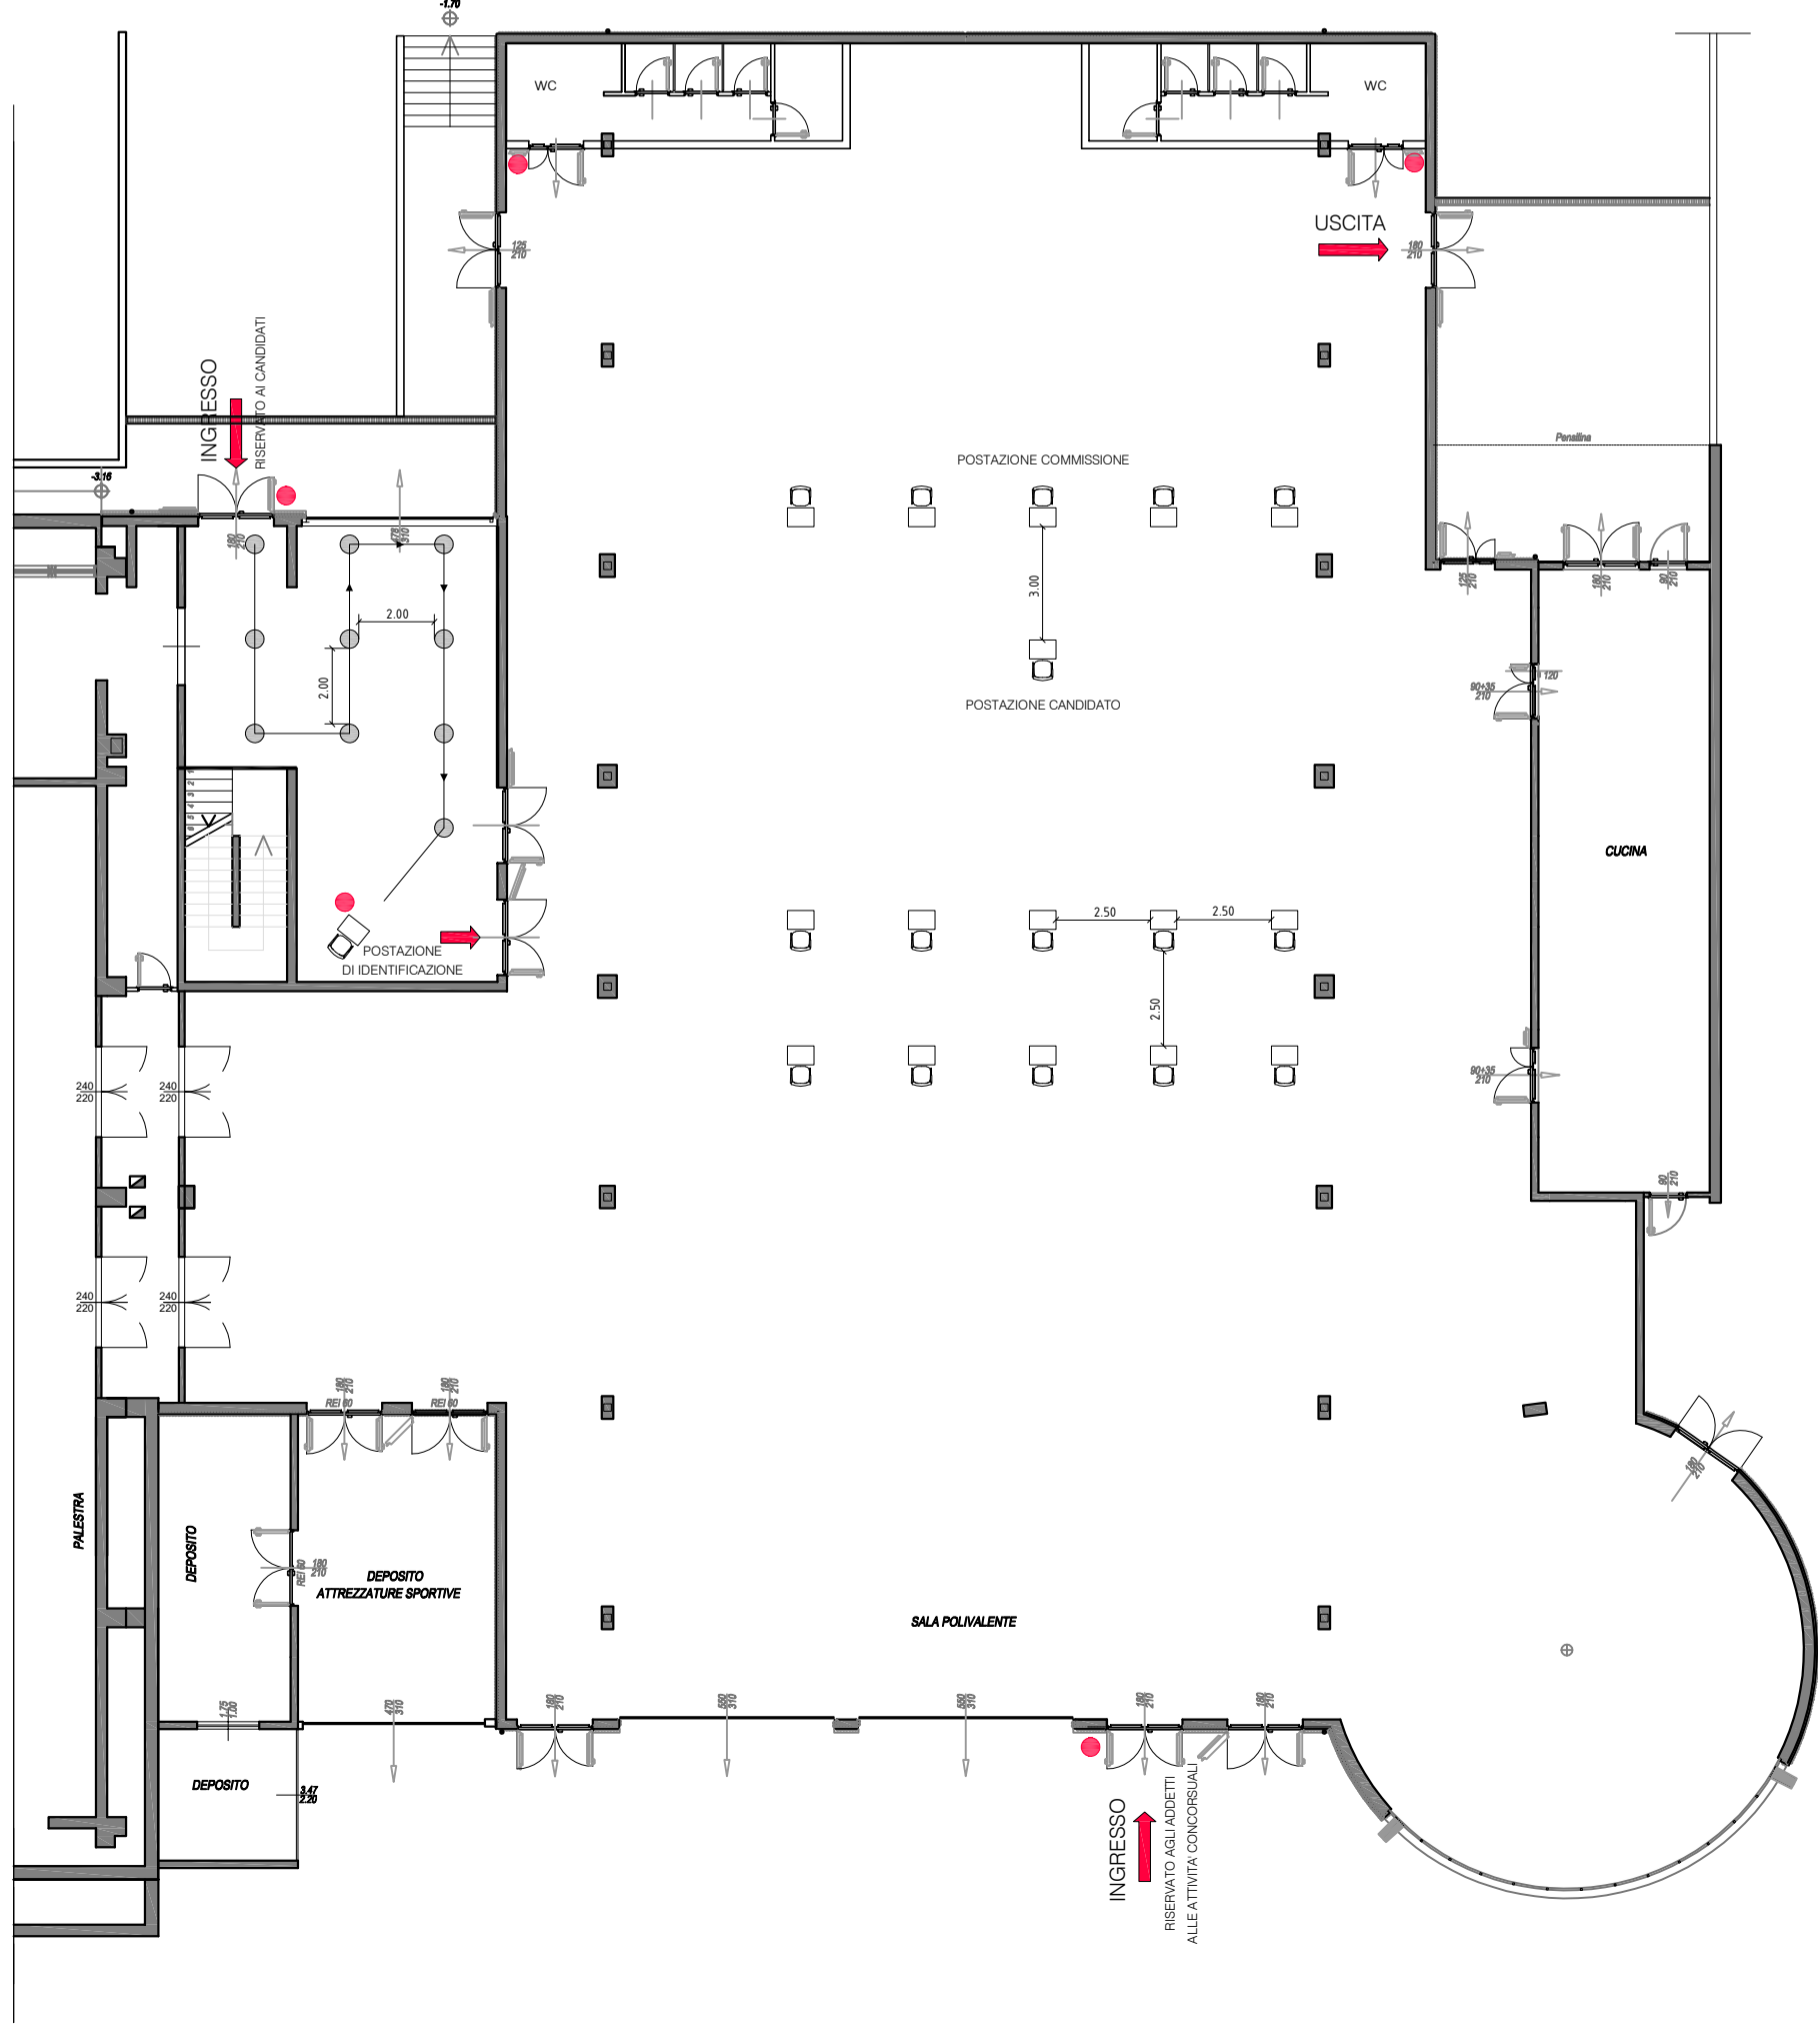

OGGETTO:



COMUNE DI CLES  
 SERVIZIO TECNICO COMUNALE  
 SETTORE LAVORI PUBBLICI

## DISPOSIZIONE CONCORSO TECNICO PROVA ORALE SALA POLIVALENTE C.T.L.

TAVOLA

--

SCALA: 1:200

DATA: gennaio 2021