




COMUNE DI CLES
PROVINCIA AUTONOMA DI TRENTO

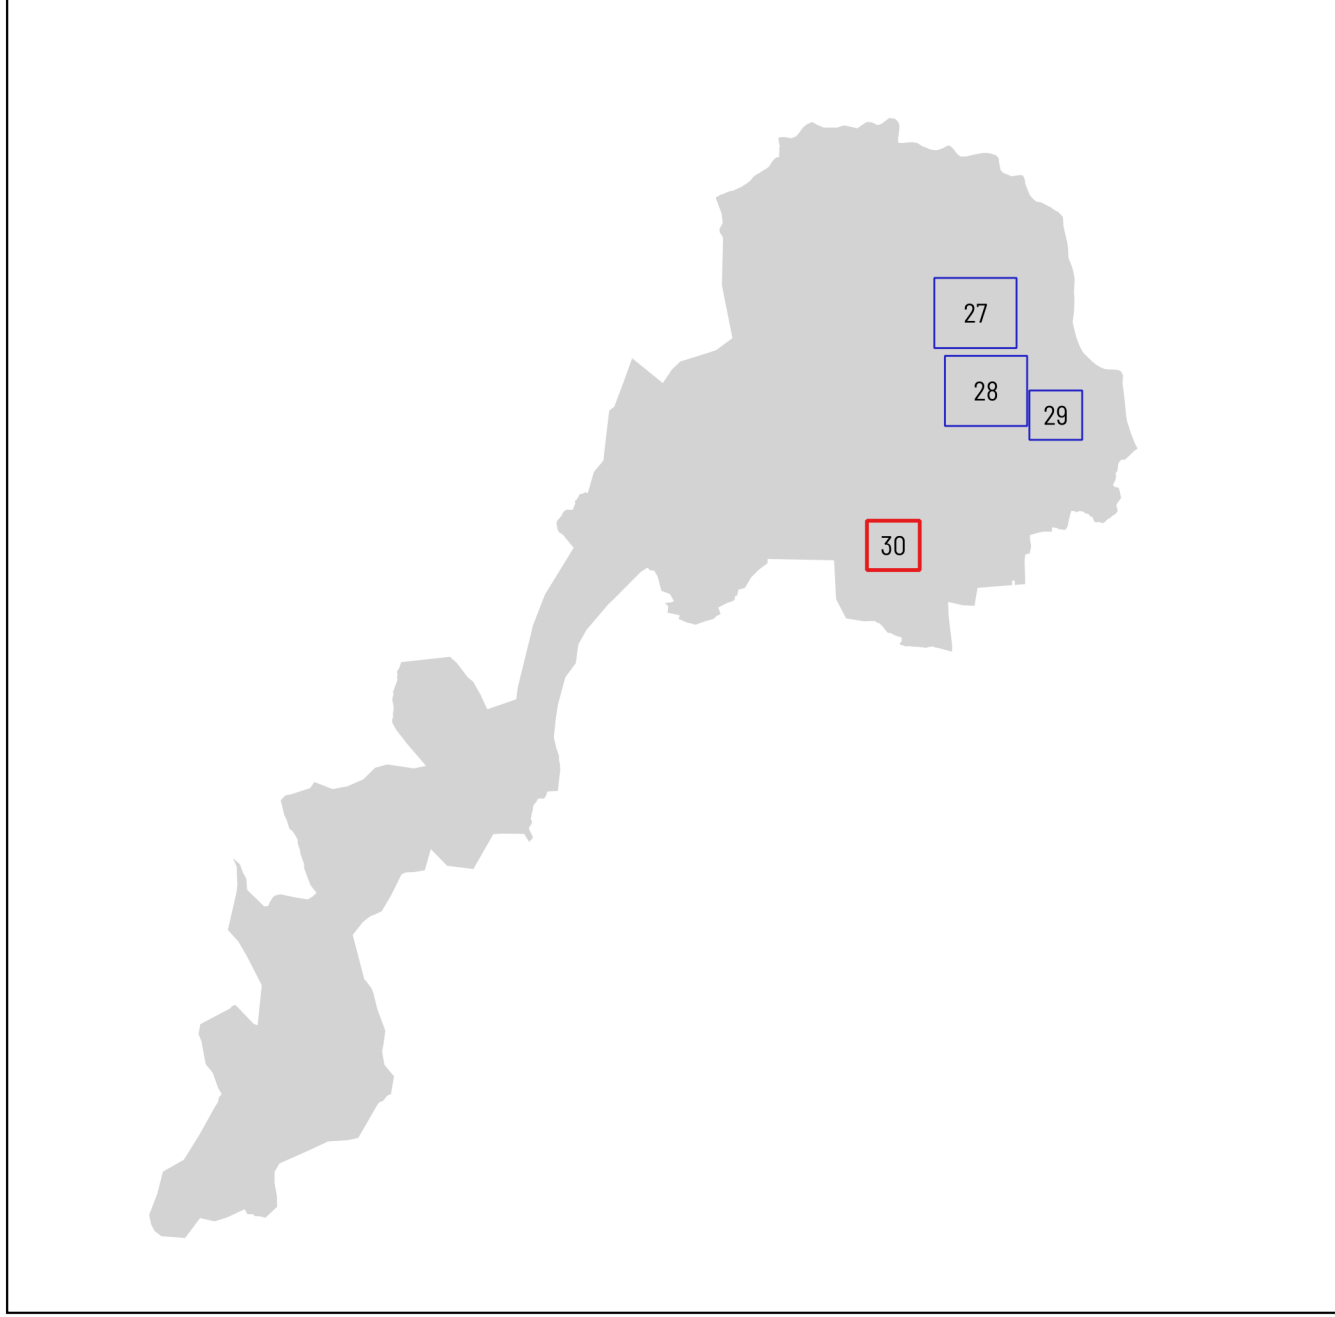

PIANO DI RECUPERO SPINAZEDA - PARU32

PROGETTO DI SVILUPPO DEL PARU32 NEL CENTRO STORICO
LOCALITÀ SPINAZEDA COMUNE DI CLES

ADOZIONE PRELIMINARE

INSEDIAMENTI STORICI

CS.30

scala 1: 1000

PROGETTISTA
Arch. Mauro Marinelli
OAPPC Trento
Architetto
Matr. N. 1560
Via Clausure 20, Borgo d'Anania (TN)

COLLABORATORE
Dott. Cesare Benedetti
OAPPC Trento
Pianificatore del territorio
Matr. N. 1688
Via G. Canestrini 21, Trento (TN)

