




COMUNE DI CLES
PROVINCIA AUTONOMA DI TRENTO

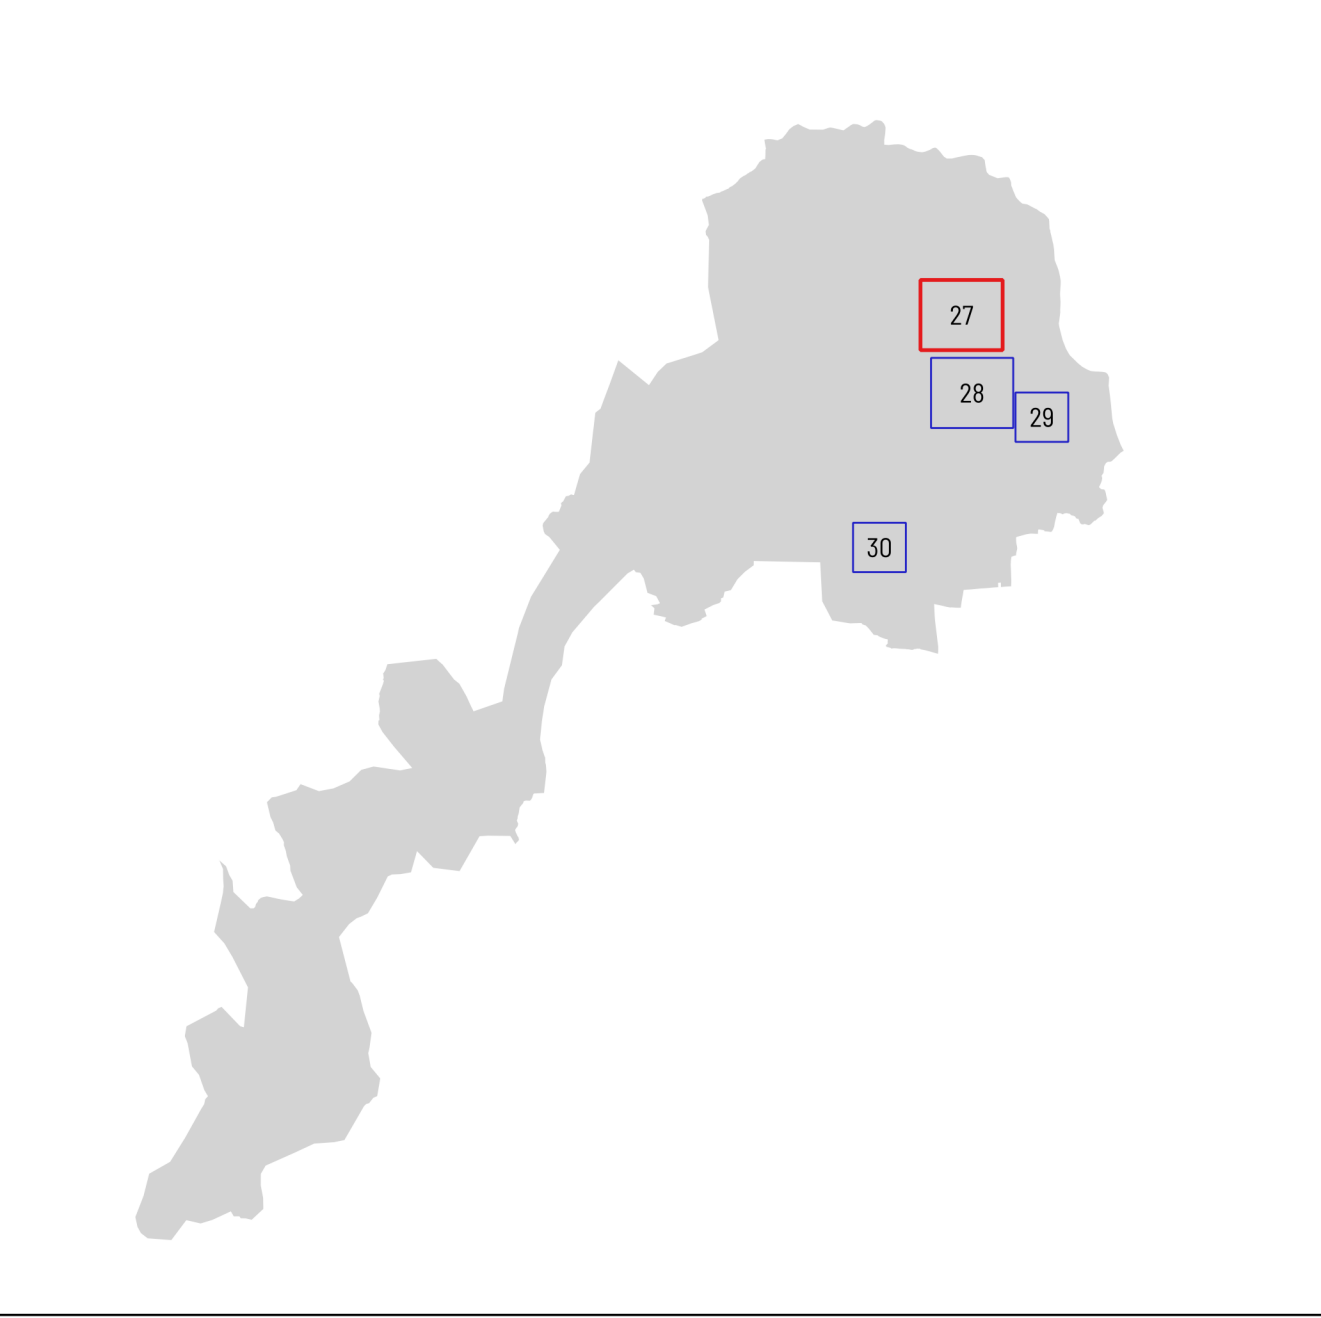

PIANO DI RECUPERO SPINAZEDA - PARU32

PROGETTO DI SVILUPPO DEL PARU32 NEL CENTRO STORICO
LOCALITÀ SPINAZEDA COMUNE DI CLES

ADOZIONE PRELIMINARE

INSEDIAMENTI STORICI

CS.27

scala 1: 1000

PROGETTISTA

Arch. Mauro Marinelli

CIAPPC Trento
Architetto
Matr. N. 1560
Via Cassanese 20, Borgo d'Arco (TN)

COLLABORATORE

Dott. Cesare Benedetti

CIAPPC Trento
Pianificatore del territorio
Matr. N. 1658
Via G. Cesaretti 21, Trento (TN)

