


PLANIMETRIA DI EVACUAZIONE - SALA BORGHESI BERTOLLA

PANO SEMINTERRATO


VOI SIETE QUI

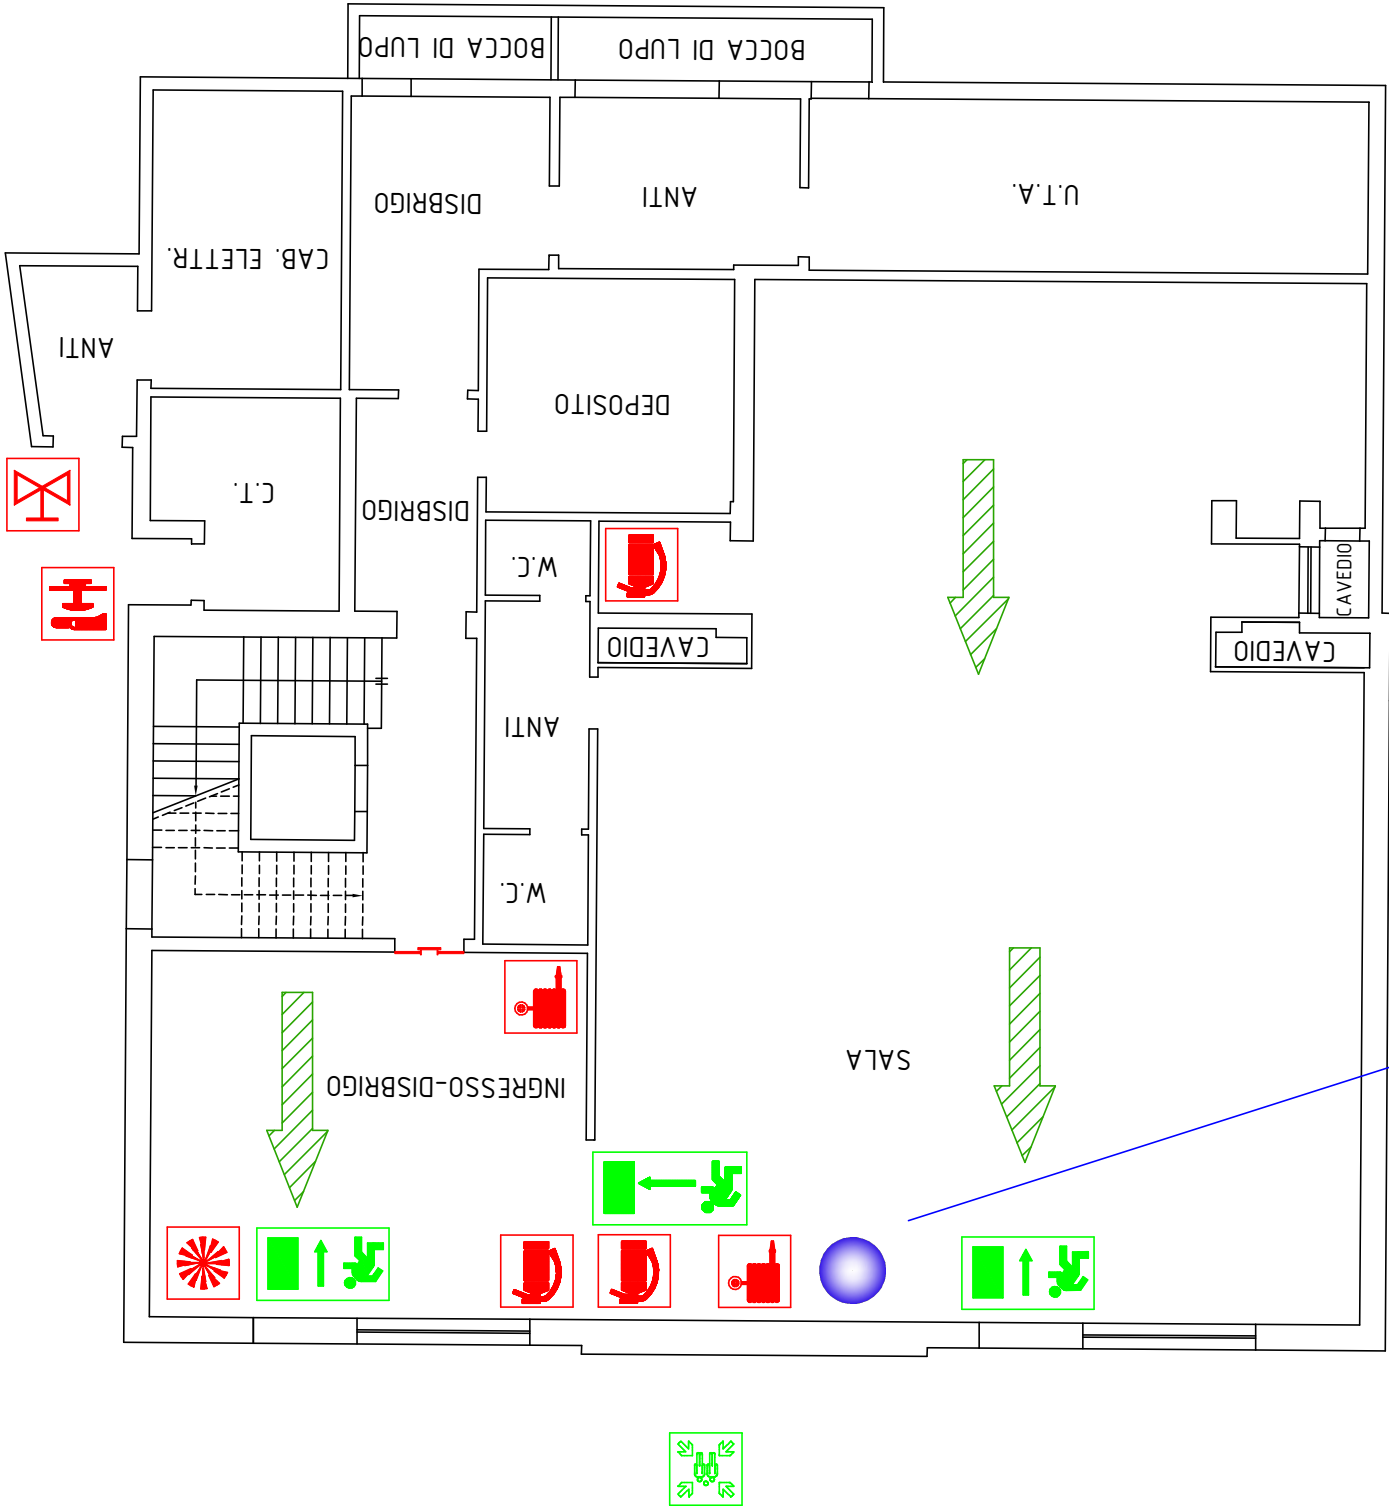

SIMBOLO	DESCRIZIONE	SIMBOLO	DESCRIZIONE
	Percorso di uscita orizzontale		Porta resistente al fuoco
	Estintore portatile		Naspo
	Punto di raccolta		Pulsante di sgancio
	Quadro elettrico		Pulsante d'allarme antincendio

LEGENDA

DESCRIZIONE	SIMBOLO
Percorso/uscita di emergenza	
Valvola intercettazione combustibile	

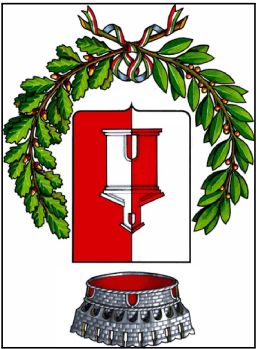

ingegneria strutturale

ingegneria forense

Sicurezza ed Igiene del Lavoro

Prevenzione Incendi

Igiene Alimentare

Studio **ESA**

di Ing. Hermann Tonini

Ufficio di Cies: 38023 Cies (TN), Casella Postale 25
P.IVA 02222360220 - C.F. TNNHMMN83E12F187W

Cell. 3471266843
Email: info@studioesa@gmail.com
PEC: hermann.tonini@ingpec.eu