


PLANIMETRIA DI EVACUAZIONE - SALA BORGHESI BERTOLLA


PANO SEMINTERRATO

VOI SIETE QUI

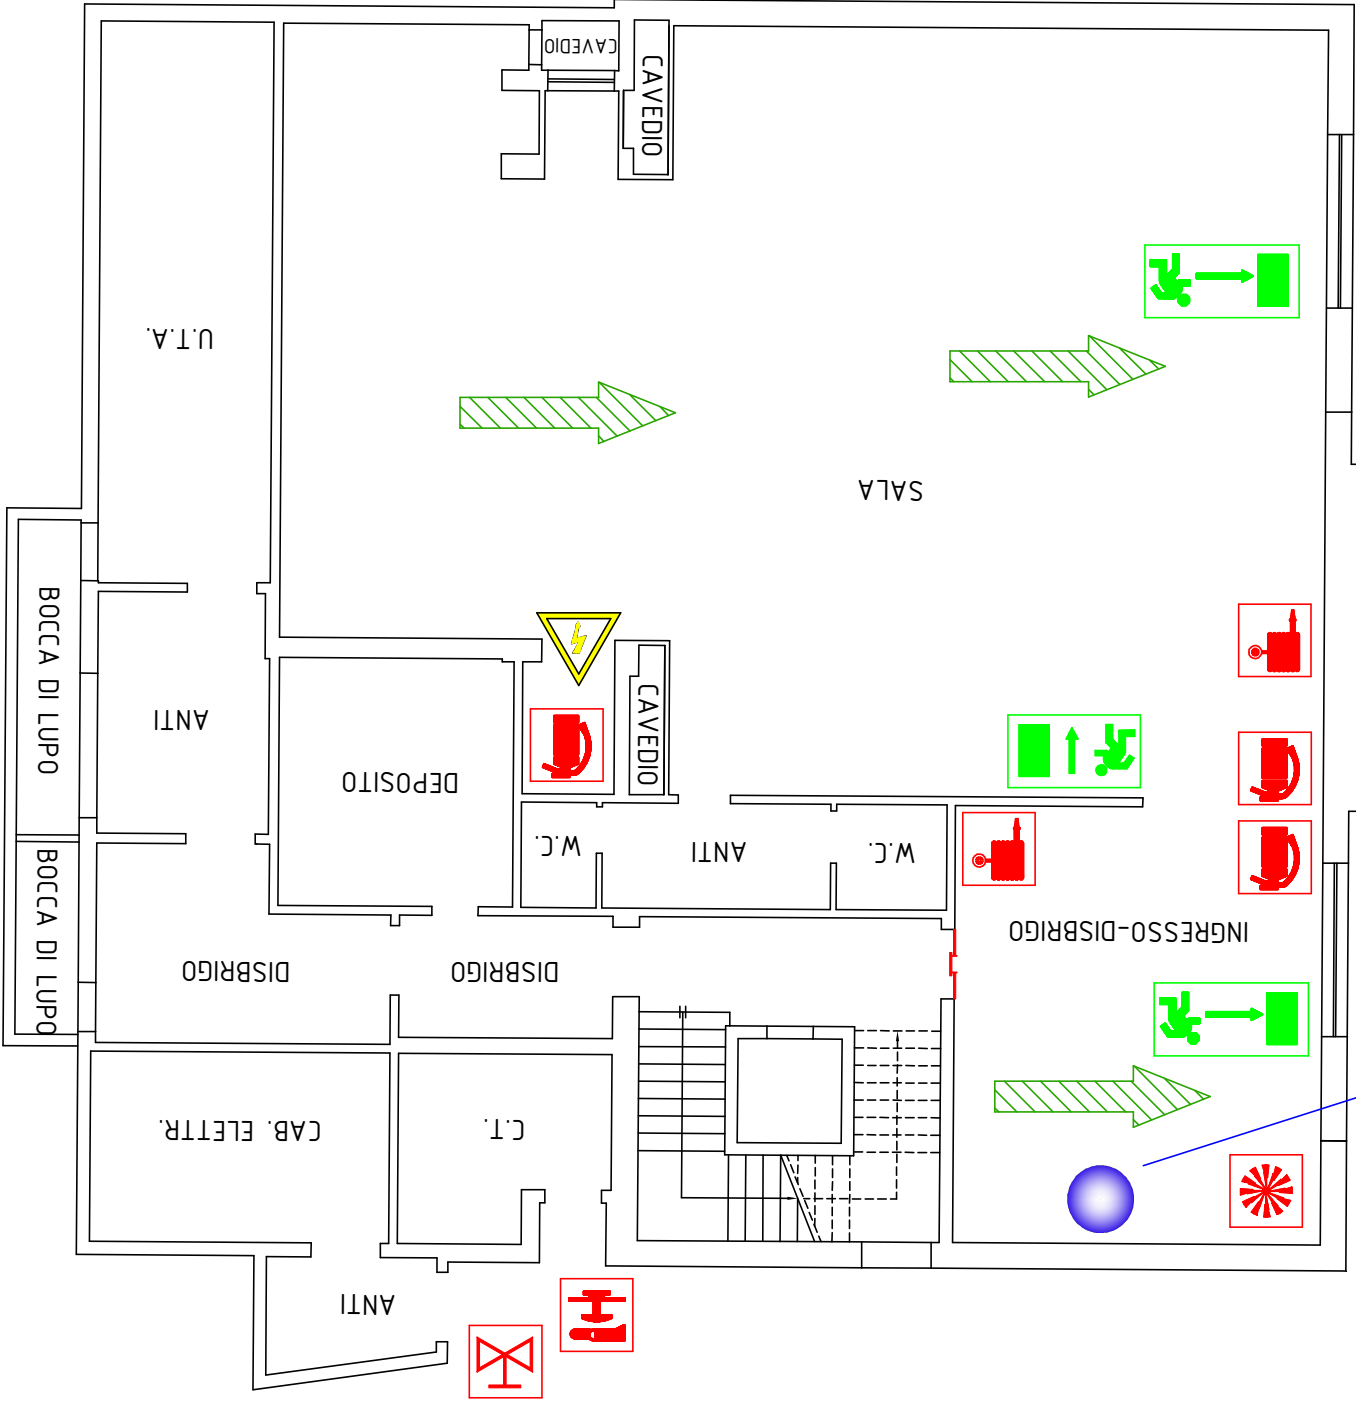

SIMBOLO	DESCRIZIONE	SIMBOLO	DESCRIZIONE
	Percorso di uscita orizzontale		Porta resistente al fuoco
	Estintore portatile		Naspo
	Punto di raccolta		Pulsante di sgancio
	Quadro elettrico		Pulsante d'allarme antincendio

LEGENDA

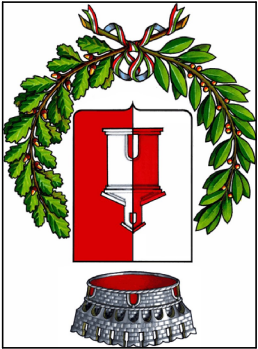


Ingegneria strutturale

Ingegneria forense

Sicurezza ed Igiene del Lavoro

Prevenzione Incendi

Igiene Alimentare

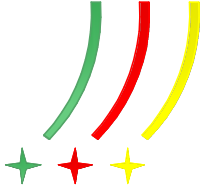

Studio **ESA**
di Ing. Hermann Tonini

Ufficio di Cles: 38023 Cles (TN), Casella Postale 25
P.IVA 02222360220 - C.F. TNNHMMN83E12F-187W
Cel. 3471266843
Email: info@studioesa@gmail.com
PEC: hermann.tonini@ingpec.eu