



Convento di S. Antonio

illuminazione a ioduri
metallici 4200 - 4000 gradi kelvin
o Led 4200 - 4000 gradi Kelvin

Scheda 1



Palazzo assessorile

illuminazione a ioduri
metallici 4200 - 4000 gradi kelvin
o Led 4200 - 4000 gradi Kelvin

Scheda 4



S.Maria Assunta

illuminazione a ioduri
metallici 4200 - 4000 gradi kelvin
o Led 4200 - 4000 gradi Kelvin

Scheda2



S.Vigilio

illuminazione a ioduri
metallici 4200 - 4000 gradi kelvin
o Led 4200 - 4000 gradi Kelvin


Scheda3



Castello di Clès

illuminazione a ioduri
metallici 4200 - 4000 gradi kelvin
o Led 4200 - 4000 gradi Kelvin

Scheda5

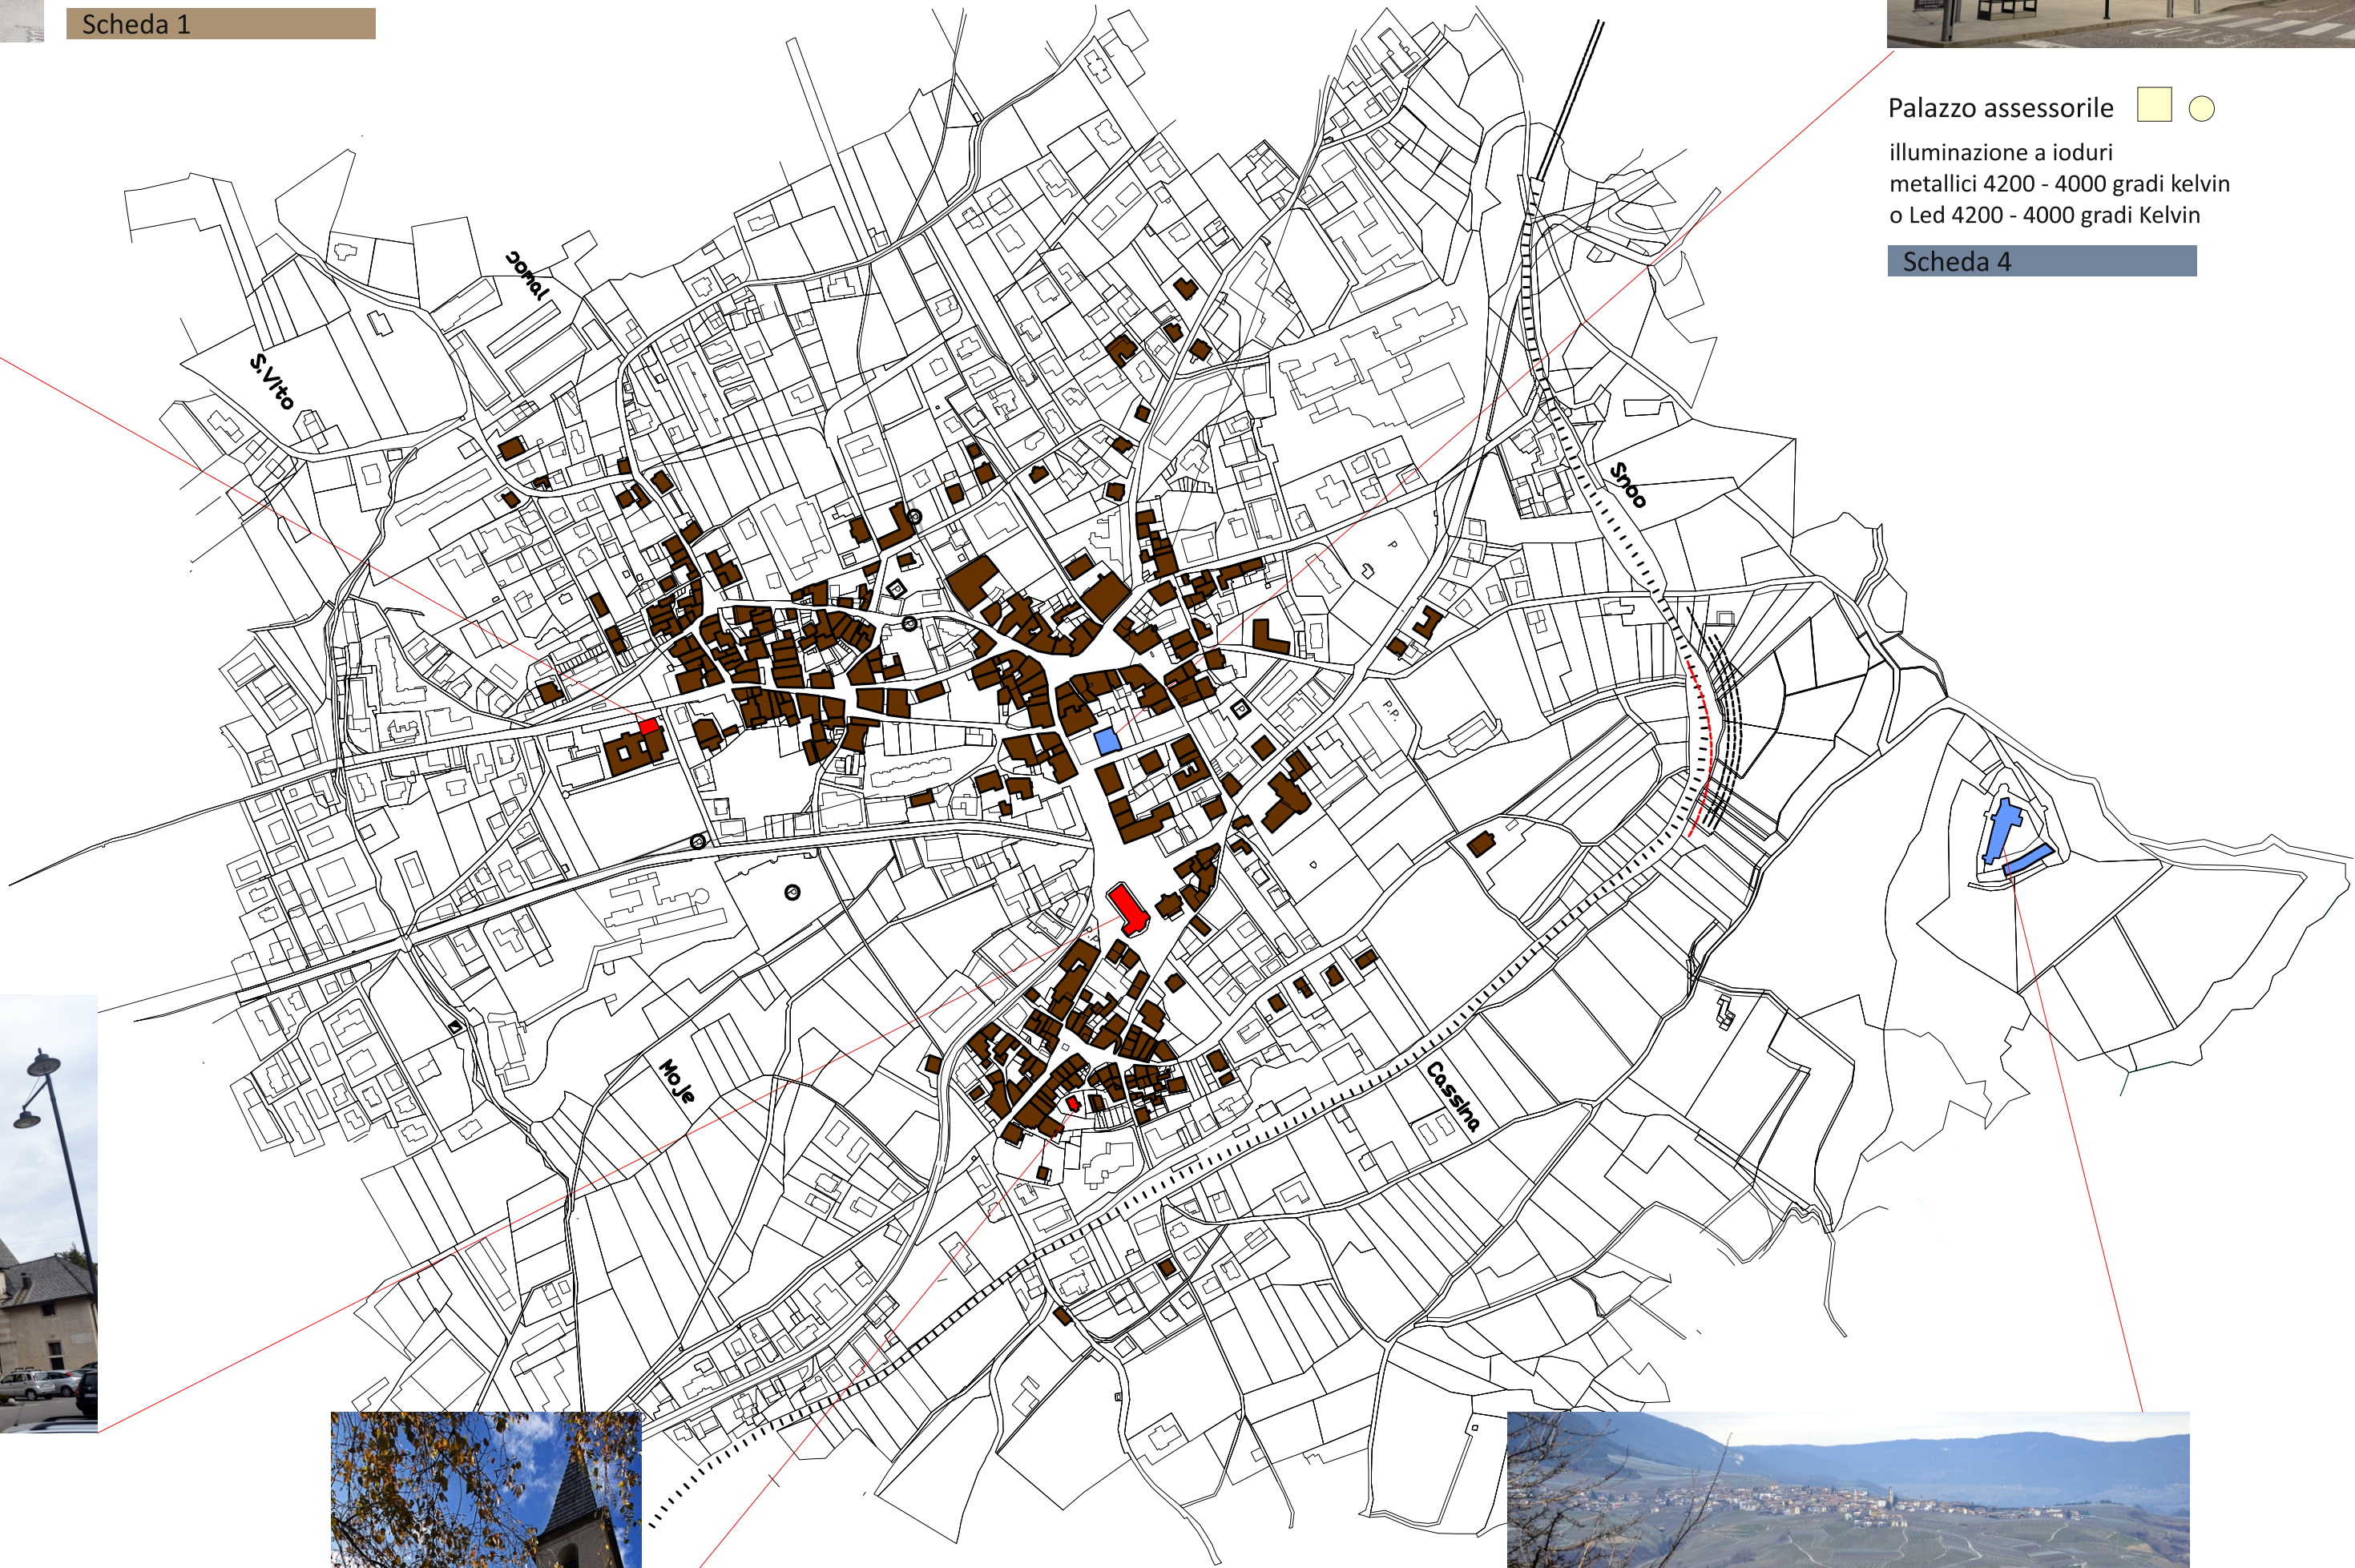

Piazza Municipio Piazza Granda e limitrofi



V. Diaz V. Lampi V.Tiberio V.Lanza V. Filzi e limitrofi



illuminazione a ioduri
metallici 2800 - 3000 gradi kelvin
e Led 2800 - 3000 gradi Kelvin
Scheda 6

illuminazione a ioduri
metallici 2800 - 3000 gradi kelvin
e Led 2800 - 3000 gradi Kelvin
Scheda 7

Corso Dante



illuminazione a ioduri
metallici 2800 - 3000 gradi kelvin
e Led 2800 - 3000 gradi Kelvin
Scheda 8

Strade e vicoli minori zona Chiesa - quartiere Pez



illuminazione Sodio alta
pressione
1800 gradi kelvin
Scheda 9

- SAP 1800°K
- P.S.-JM 2800-3000 °K
- L.-JM 2800-3000 °K
- LED 3500 °K

Dos Pez e collegamento



illuminazione a LED
3500 gradi kelvin
Scheda 10

Chiesa di S. Lucia
illuminazione a ioduri
metallici 4200 - 4000 gradi kelvin
o Led 4200 - 4000 gradi Kelvin

Scheda 11



Caltron



Vicoli principali di
Caltron
illuminazione a Sodio alta
pressione
1800 gradi kelvin
Scheda 12



Vicoli maggiori Dres
illuminazione a Sodio alta
pressione
1800 gradi kelvin
Scheda 13

Dres




Chiesa di S. Tommaso
illuminazione a ioduri
metallici 4200 - 4000 gradi kelvin
o Led 4200 - 4000 gradi Kelvin
Scheda 14



Chiesa S. Lorenzo e
chiesetta di Mechel
illuminazione a ioduri
metallici 4200 - 4000 gradi kelvin
o Led 4200 - 4000 gradi Kelvin
Scheda 18



Mechel

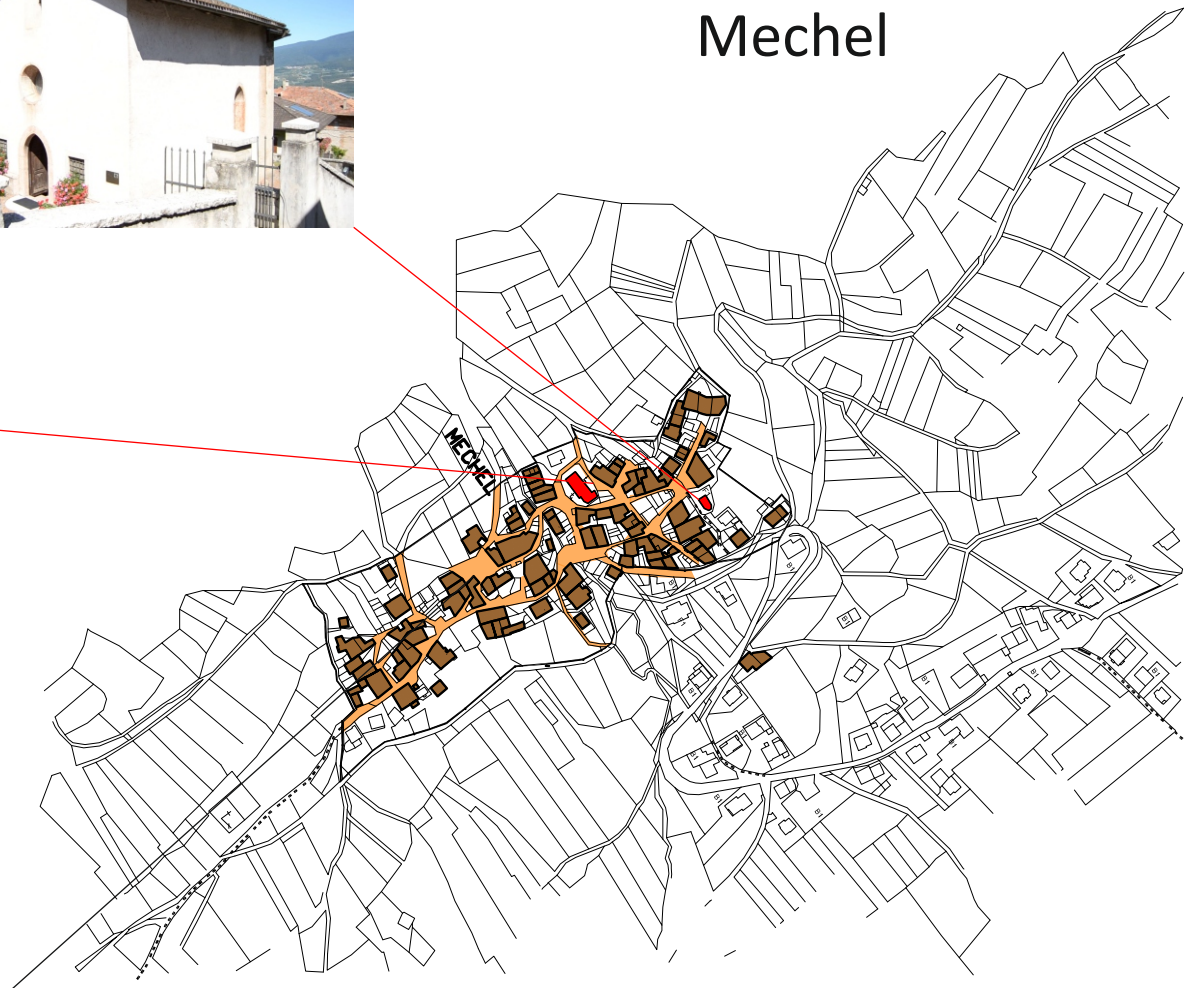

Vicoli principali di
Mechel
illuminazione a Sodio alta
pressione
1800 gradi kelvin
Scheda 17



Majano



Vicoli maggiori Majano
illuminazione a Sodio alta
pressione
1800 gradi kelvin
Scheda 16



Chiesa dei S.S. Pietro e Paolo
illuminazione a ioduri
metallici 4200 - 4000 gradi kelvin
o Led 4200 - 4000 gradi Kelvin
Scheda 15



Vista della chiesa di Clès



SAP 1800°K



Tipologie di apparecchi attualmente installati da uniformare con fonti luminose omogenee, ed adeguate al contesto dell'area



LED 4200° K



Esempi di tipologie di apparecchi a proiettore con tecnologia LED adatti ad un illuminazione d'accento architettonica dell'edificio religioso




Schema dei flussi luminosi



Esemplificazione dei fasci luminosi illuminanti l'architettura della chiesa in modo puntuale



Vista del Palazzo Assessorile

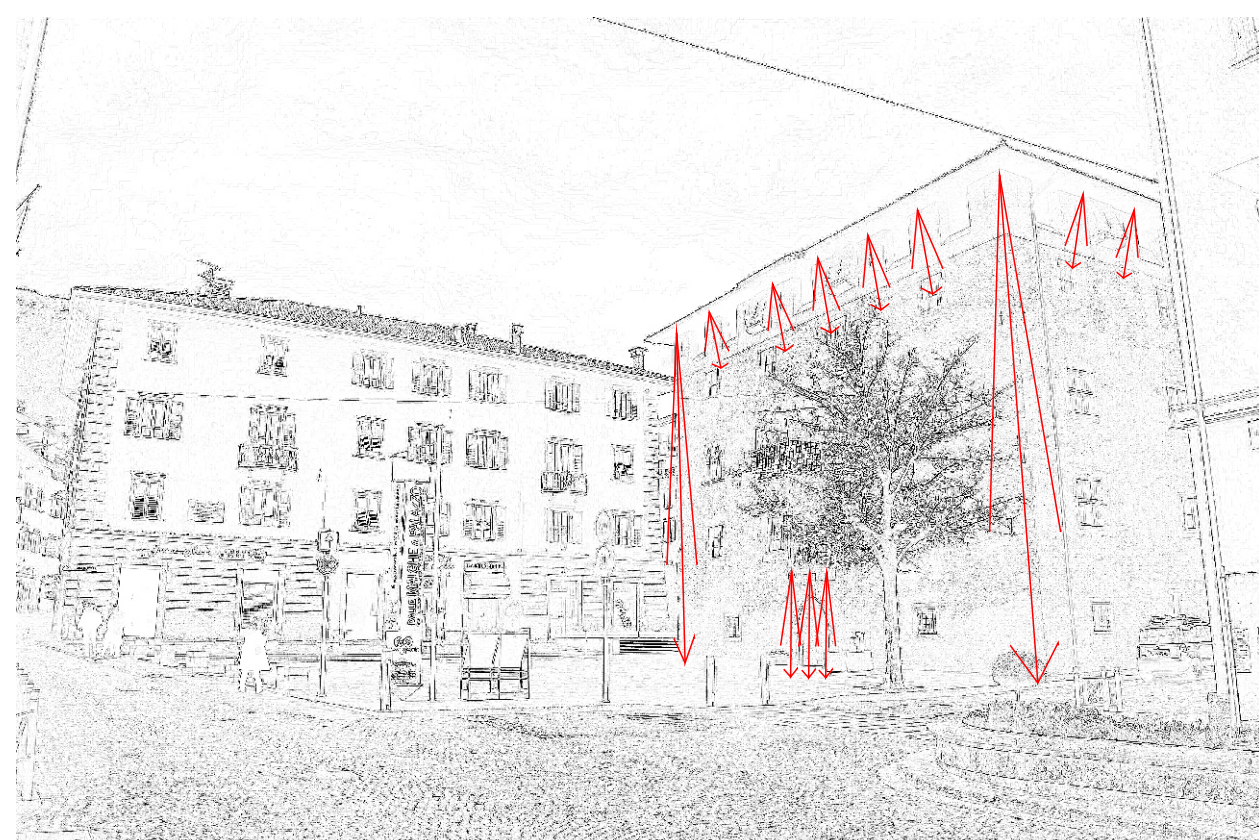

Schema dei flussi luminosi



JM 2800 - 3000°K




Tipologie di apparecchi attualmente installati da uniformare con fonti luminose omogenee, ed adeguate al contesto dell'area



LED 4200° K



Esempi di tipologie di apparecchi a proiettore con tecnologia LED adatti ad un illuminazione d'accento architettonica dell'edificio

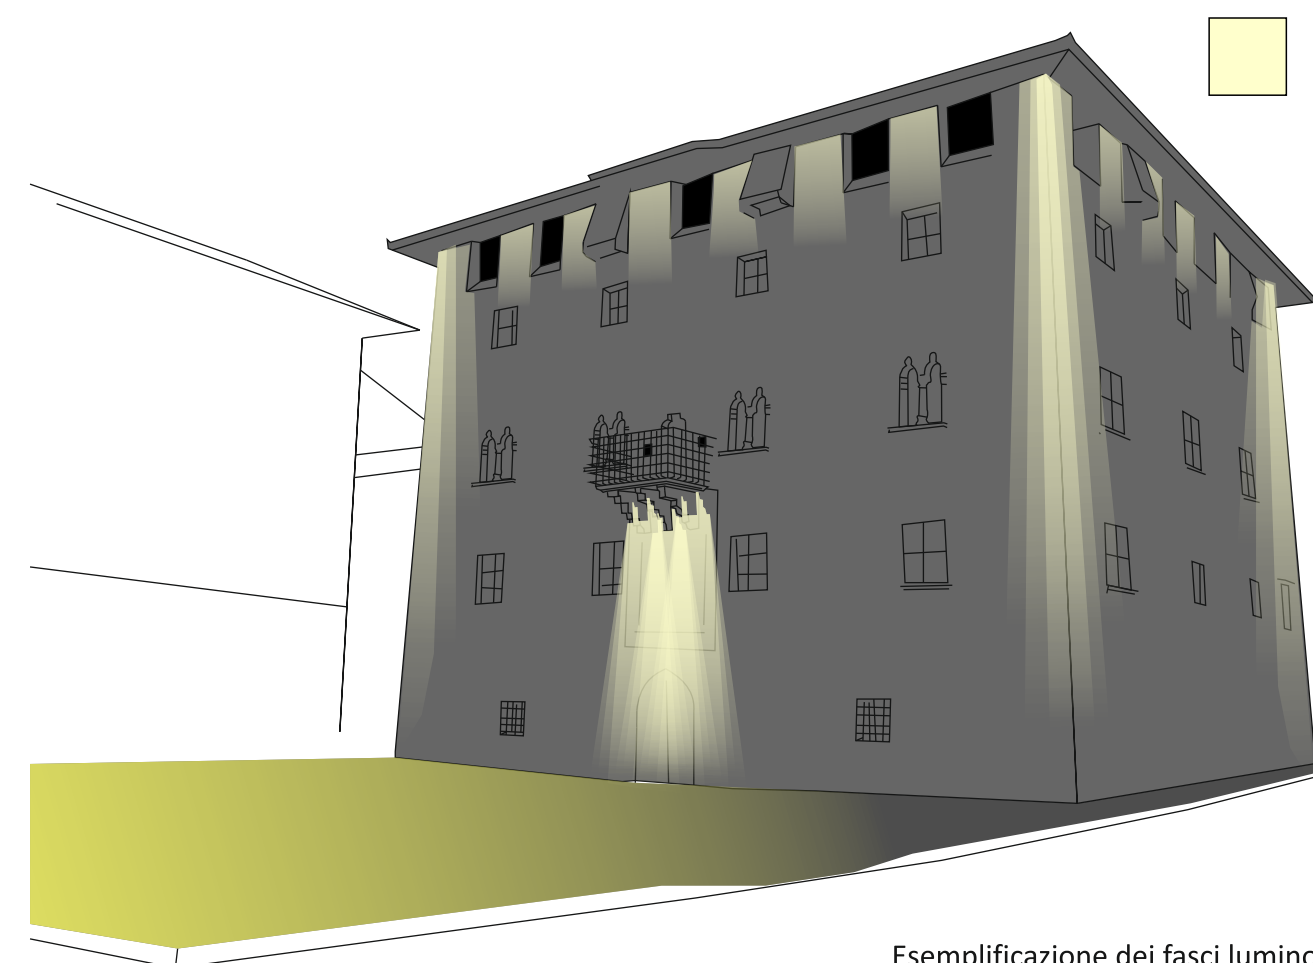


LED 4200° K

Esemplificazione dei fasci luminosi illuminanti l'architettura del palazzo in modo puntuale


Piano della luce di Cles 	Tavola particolare rilevante architettoniche Descrizione Edifici civili Palazzo Assessorile Ing. Diego Bonata Via Meucci, 17 - 24053 Brignano Gera d'Adda (Bg) diego.bonata@ingpec.eu - cell. 339-3073273	TITOLO Descrizione Edifici civili Palazzo Assessorile Ing. Diego Bonata Via Meucci, 17 - 24053 Brignano Gera d'Adda (Bg) diego.bonata@ingpec.eu - cell. 339-3073273	Tav n° 5




Vista di Castel Clès

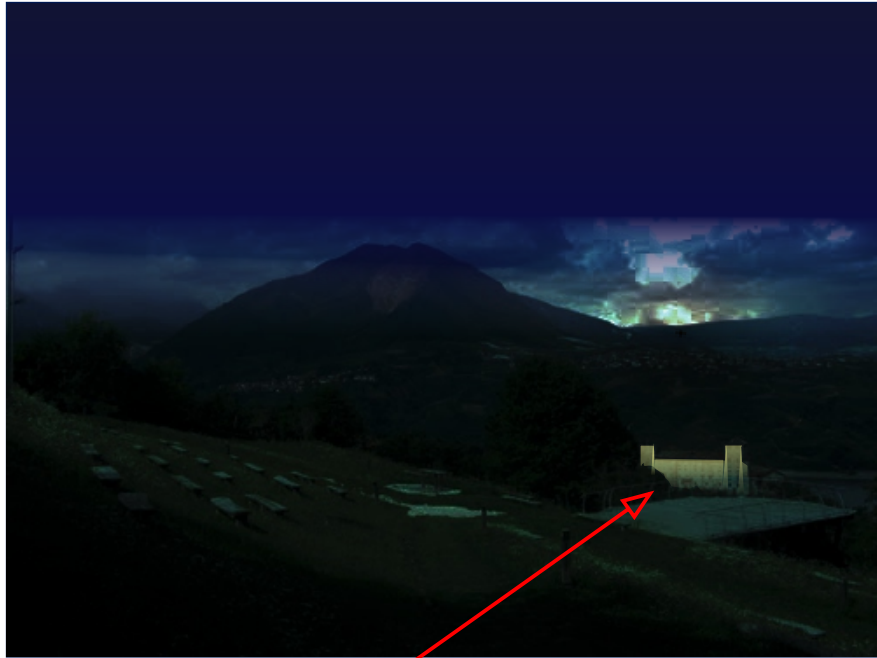


Simulazione fotografica notturna dell'effetto d'illuminazione del manufatto architettonico nel contesto paesaggistico.

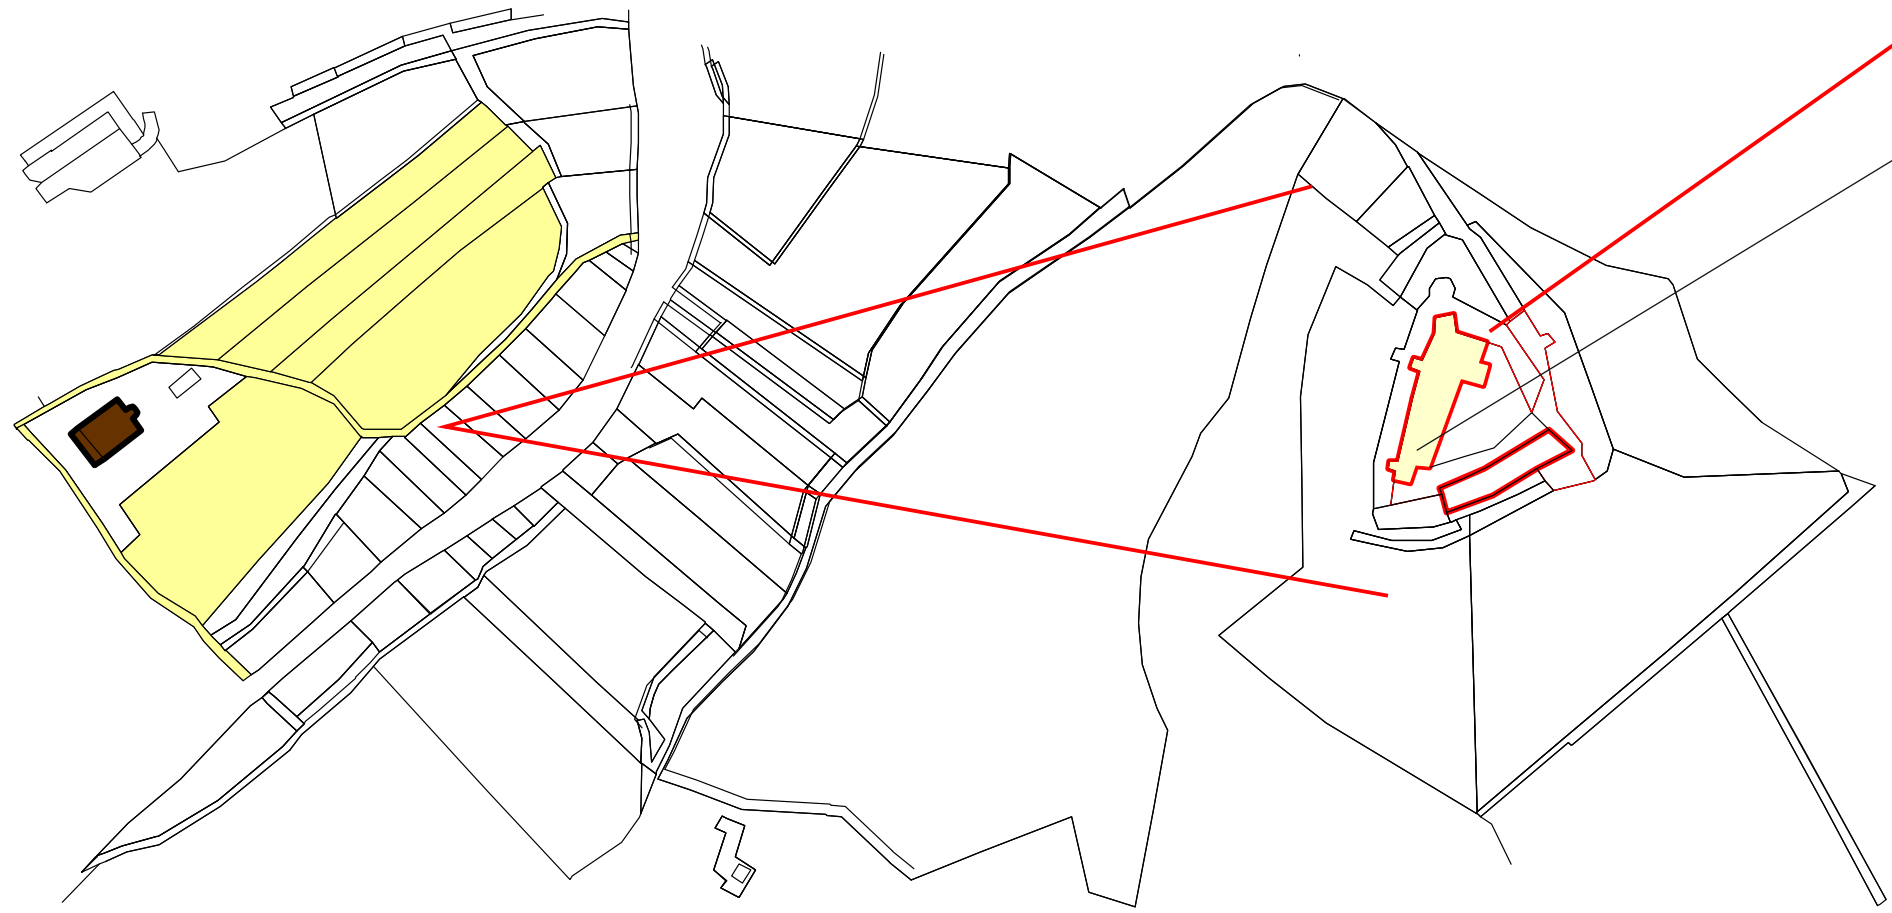


LED 4200° K

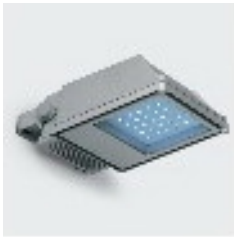

Esempi di tipologie di apparecchi a proiettore con tecnologia LED adatti ad un illuminazione d'accento architettonica dell'edificio

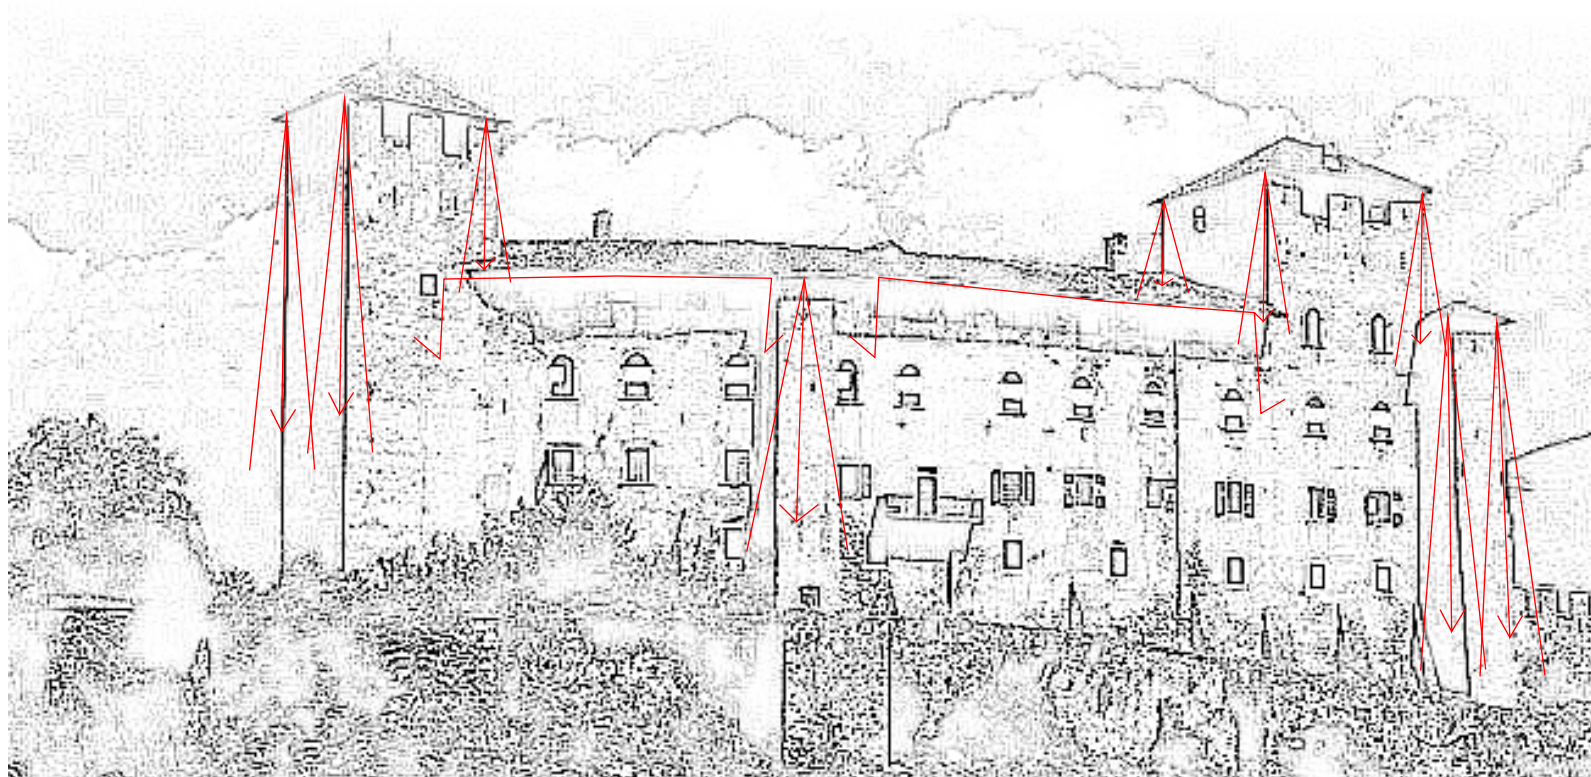

Schema dei flussi luminosi

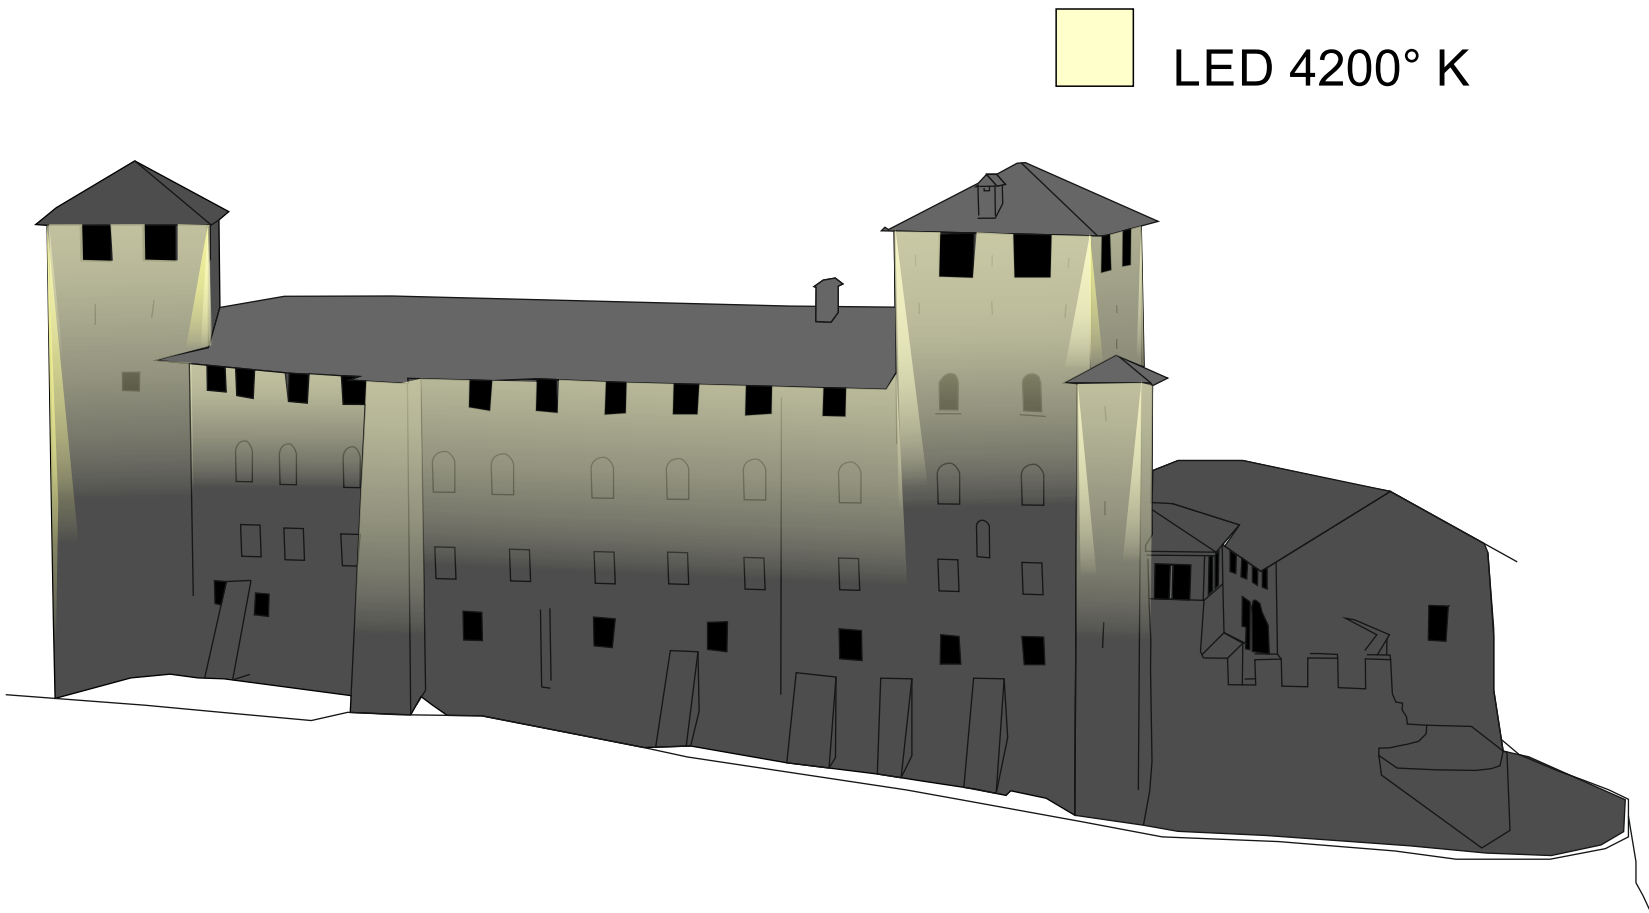

Esemplificazione dei fasci luminosi illuminanti l'architettura dell'edificio in modo puntuale

Piano della luce di Cles 	TITOLO Tavola particolare rilevanze architettoniche	DESCRIZIONE Edifici civili Castel Clès
	TAV n° 6	Ing. Diego Bonata Via Meucci, 17 - 24053 Brignano Gera d'Adda (Bs) diego.bonata@ingpec.eu - cell. 339-3073273 ASTROLIGHTSTUDIO