


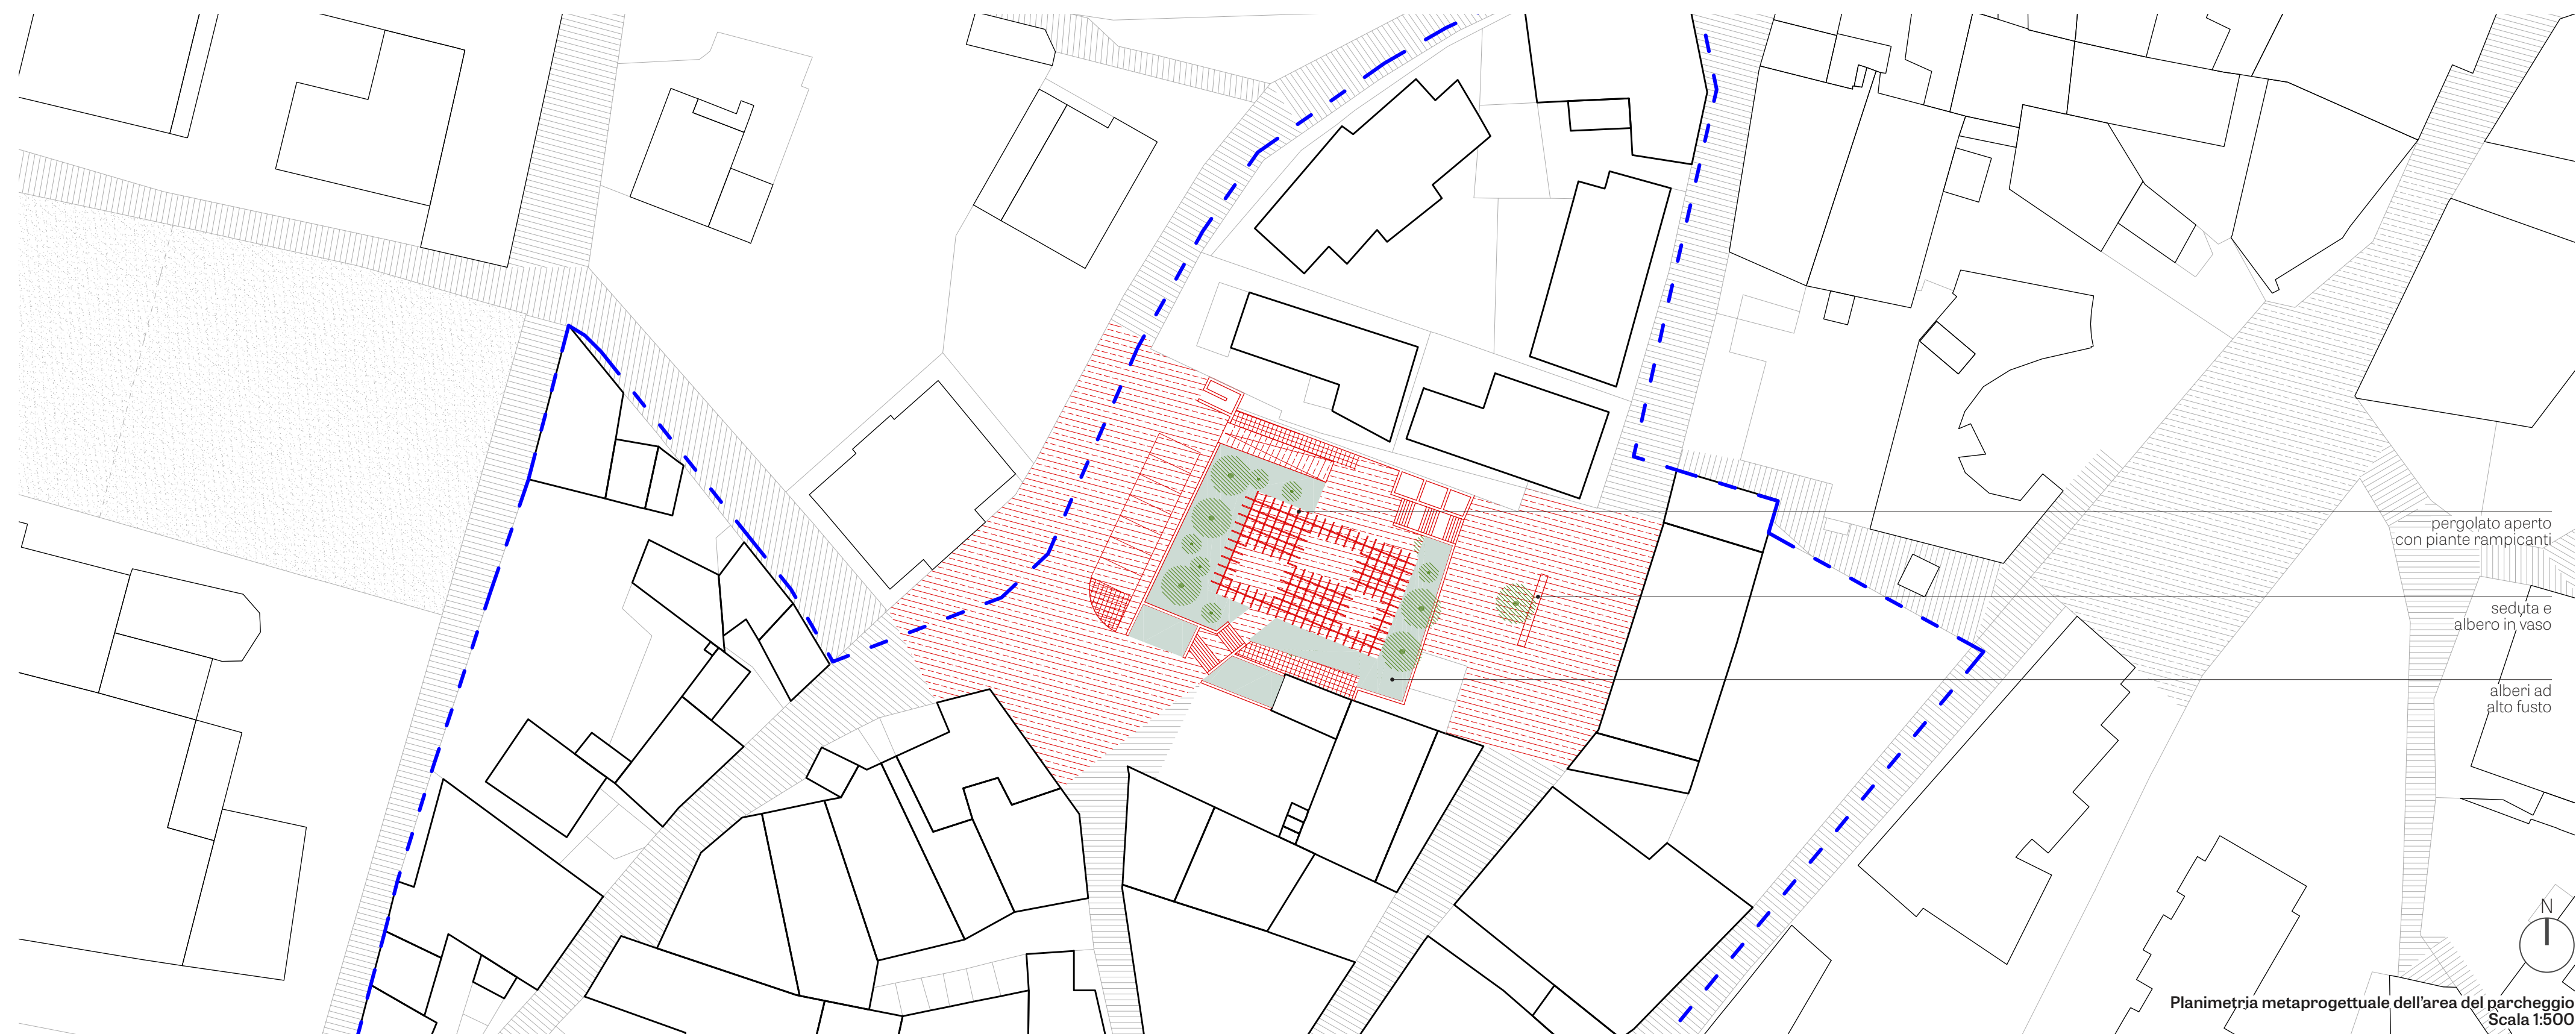

Comune di Cles
Provincia Autonoma di Trento

PARU32
Piano di Recupero Urbanistico di

Spinazeda

09 Approfondimento metaprogettuale dell'area
del parcheggio

Progettista:
arch. Mauro Marinelli

Collaboratore per la parte normativa e urbanistica:
dott. pianificatore territoriale Cesare Benedetti

Ottobre 2024