


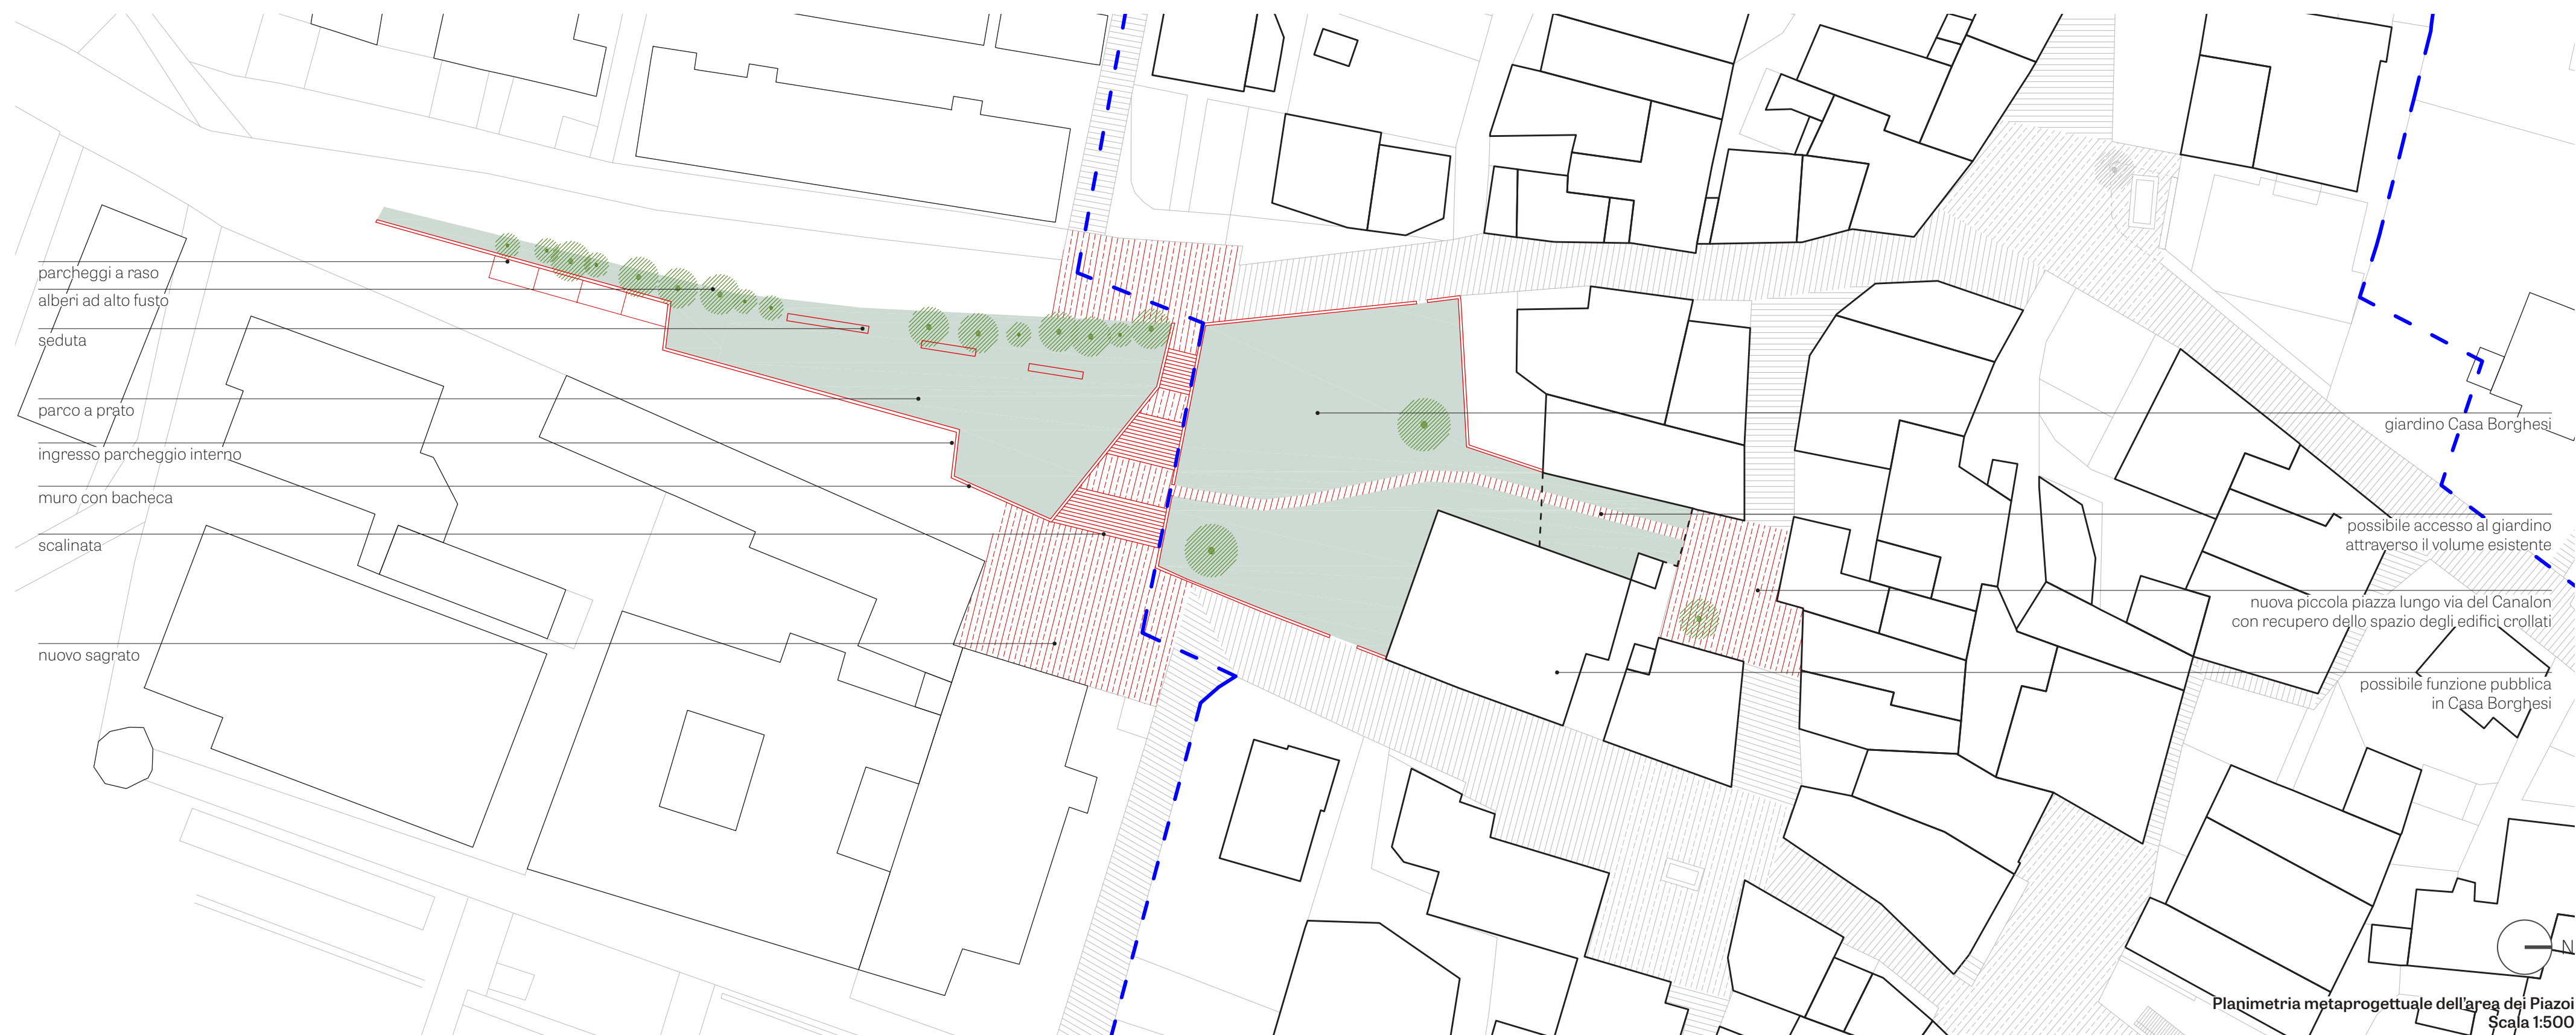

Comune di Cles  
Provincia Autonoma di Trento

PARU32  
Piano di Recupero Urbanistico di

Spinzeda

07 Approfondimento metaprogettuale  
dell'area dei Piazoï

Progettista:  
arch. Mauro Marinelli

Collaboratore per la parte normativa e urbanistica:  
dott. pianificatore territoriale Cesare Benedetti

Ottobre 2024