


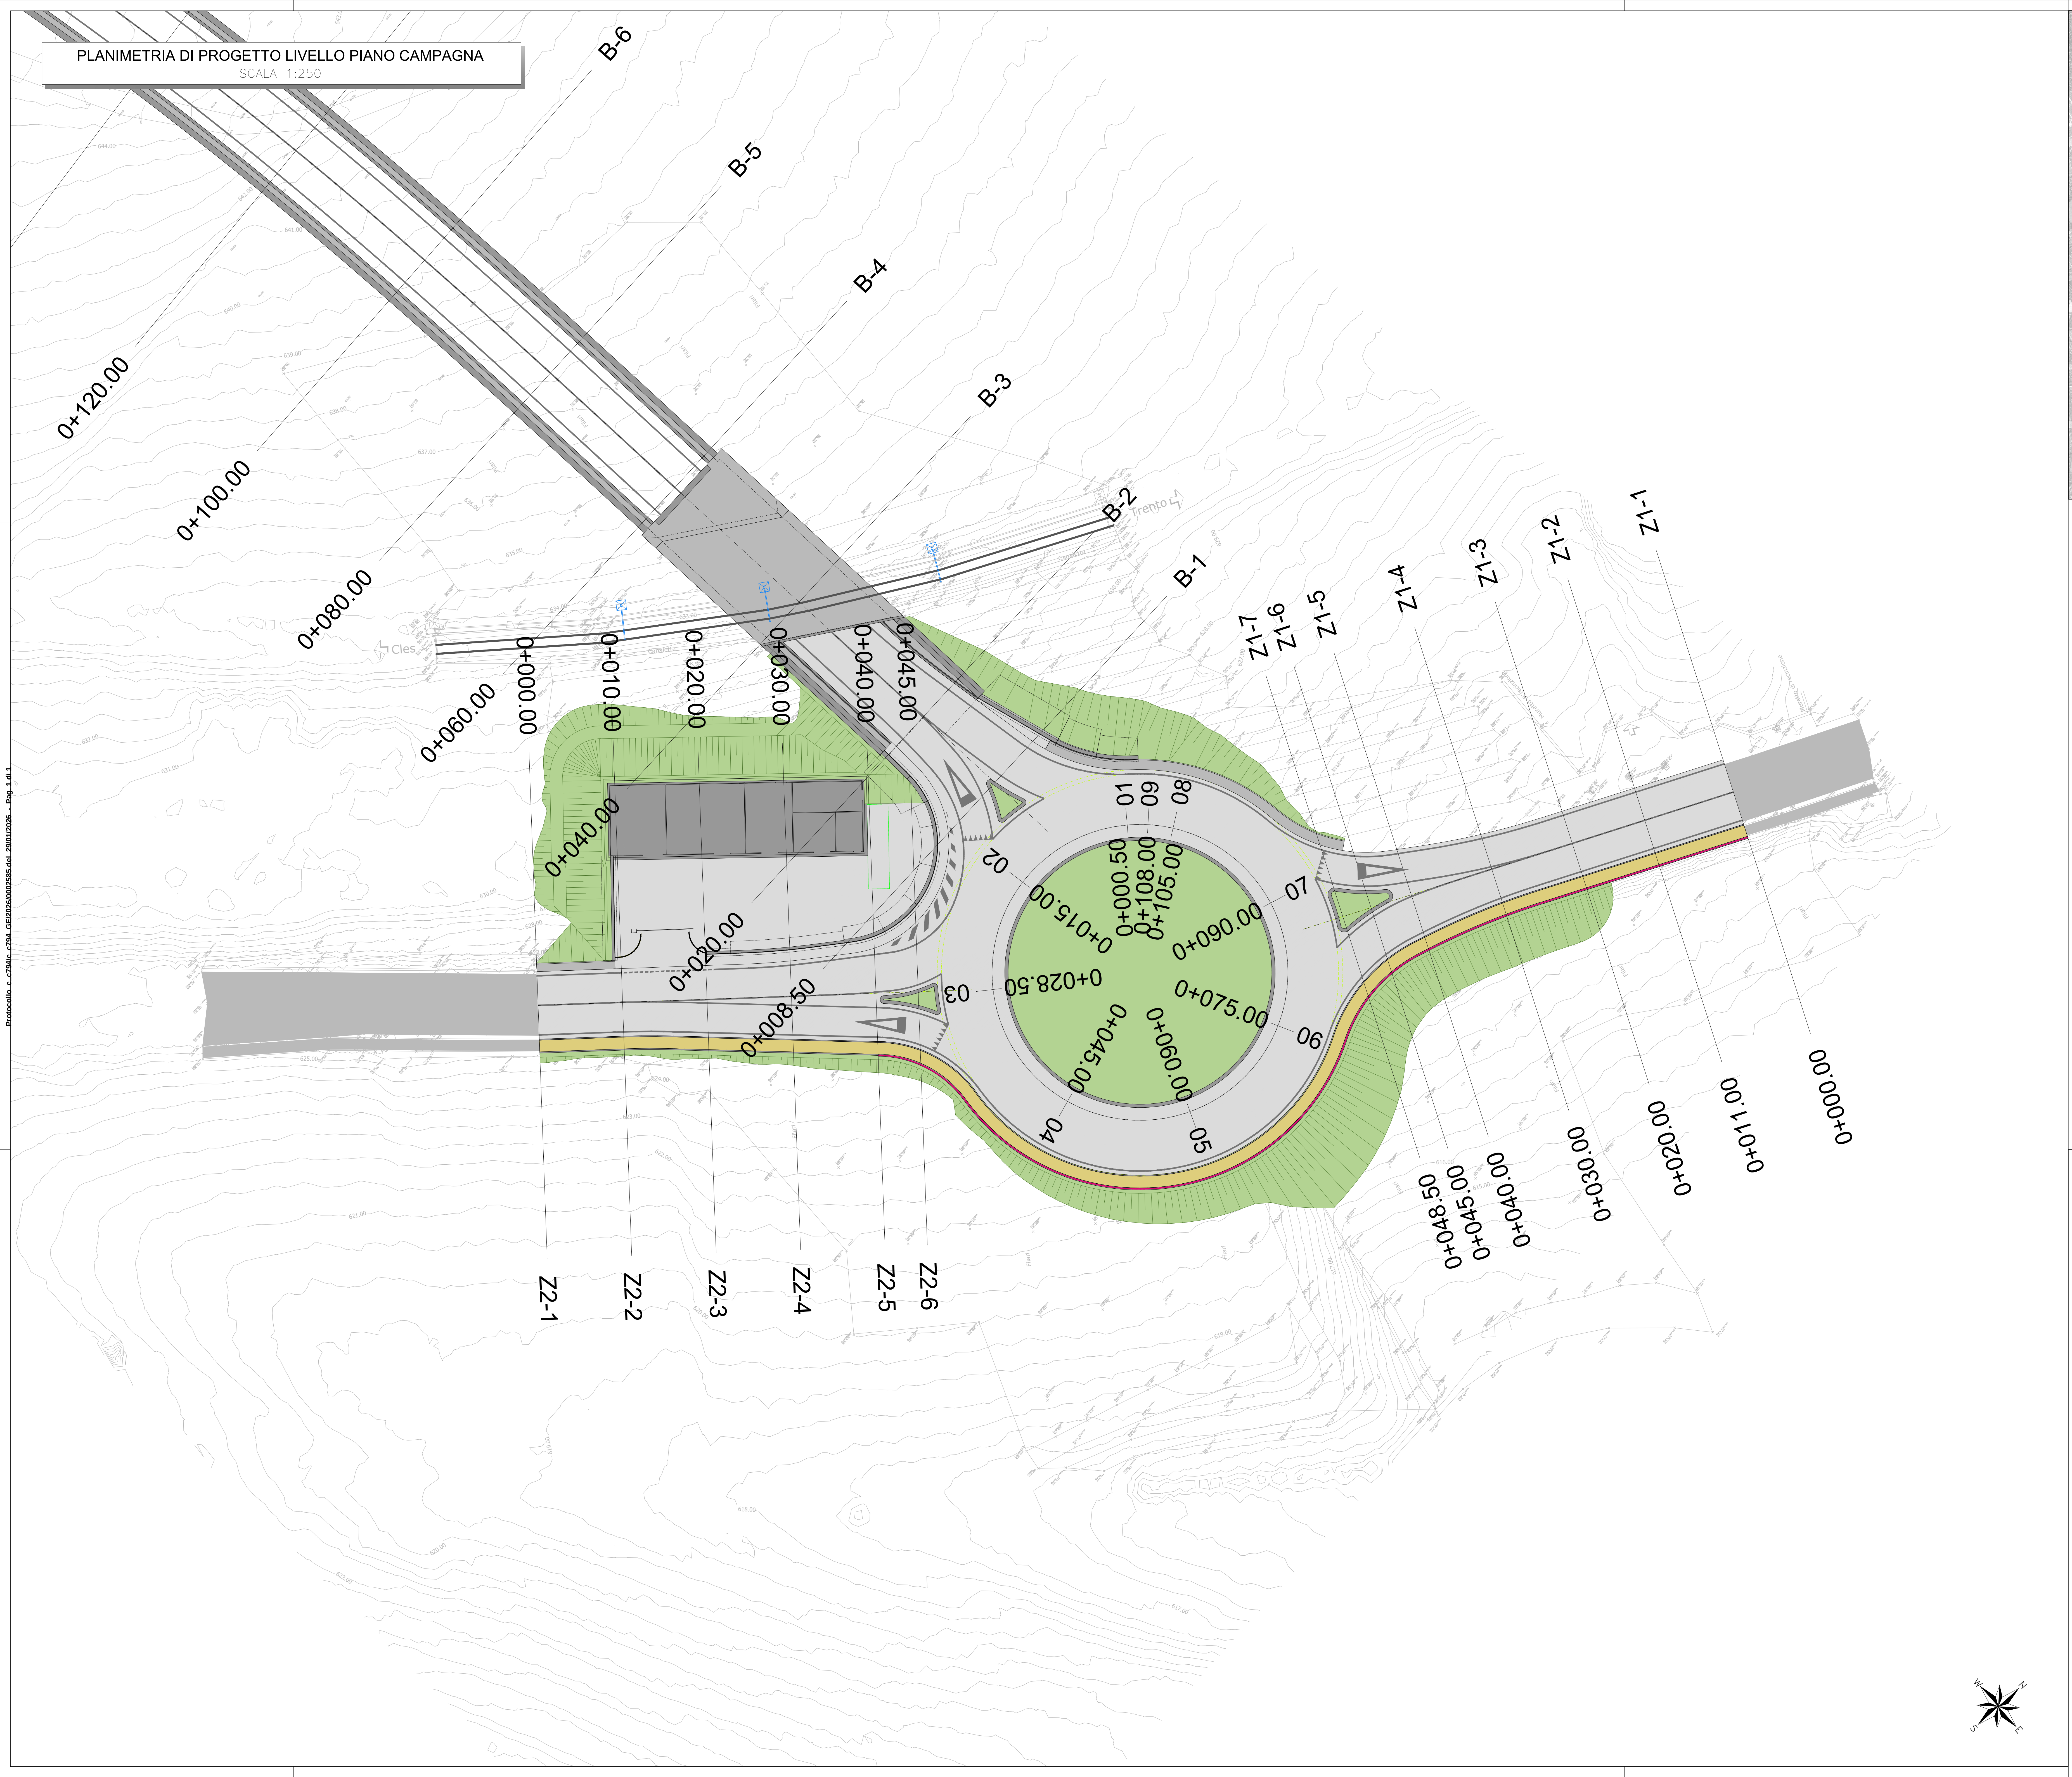

PROVINCIA AUTONOMA DI TRENTO
AGENZIA PROVINCIALE OPERE PUBBLICHE
SERVIZIO OPERE STRADALI E FERROVIARIE
UFFICIO INFRASTRUTTURE STRADALI

Progetto :
S-466: Lavori di realizzazione della circonvallazione dell'abitato di Cles sulla S.S. 43 della Val di Non

Fun progetto :
PROGETTO ESECUTIVO

Categoria :
310 - STRADE

Titolo tavola :
Planimetria di progetto
Livello piano campagna

Scala : 1:250	Fun progetto : E	Tipologia : T	Categoria : 311	Parte d'opera : A	N° progressiva : 5	Revisione : 1						
Nome file : E.T.311.A.5.0		Numero PIR : 730		Data redazione : 15/11/2023								
Progettazione: Progettista : Ing. Tommaso Tassi Responsabile integrazione prestazioni specialistiche : Ing. Tommaso Tassi Responsabile strutture e geotecnica : Ing. Nico Marchionni Responsabile aspetti geologici : Dott. Ing. Lorenzo Cadrobbi Responsabile lavori stradali e aspetti ambientali : Ing. Stefano Rizzo Responsabile impianti : Ing. Sandro Favaro		Revisioni: <table><tr><th>N</th><th>Data</th></tr><tr><td>0</td><td>15/11/2023</td></tr><tr><td>1</td><td>16/09/2024</td></tr></table> Riferenti P.A.T. per l'alta sorveglianza: Ing. Luigi Stucchi Ing. Nicola Cozzani geom. Saverio Forti		N	Data	0	15/11/2023	1	16/09/2024	Visto 1 IL RESPONSABILE DEL PROCEDIMENTO E DISGENTE A.P.O.P.: Ing. Mario Monaco Visto 1 IL DIRIGENTE DEL SERVIZIO OPERE STRADALI E FERROVIARIE: Ing. Carlo Benigni Visto 1 IL DIRETTORE DELL'UFFICIO : Ing. Bruno Lorenzo		
N	Data											
0	15/11/2023											
1	16/09/2024											